Csatorna jele	CS-1-0-1
Utca neve	Kossuth Lajos utca

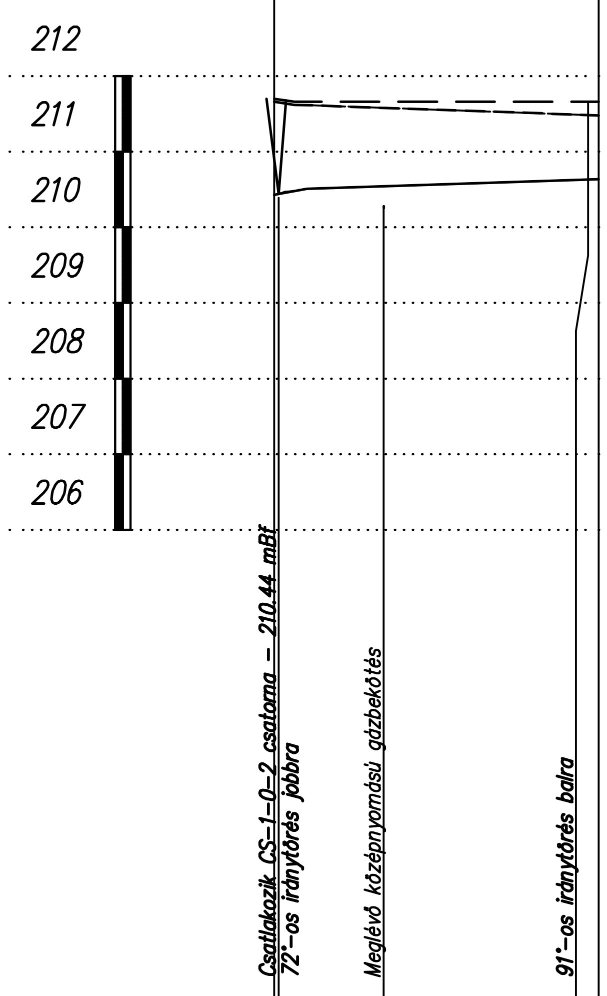

1:500

1:100

— — — — — — Árok jobb oldali rézsűéle

– – – – – – – – – – – Árok bal oldali rézsűéle

Szelvény [m]	0+000.0 / 0+000.3 (overlapping)	0+002.2	0+007.2	0+020.8	0+021.5
Jobbpart terepszint [m.B.f.]	211.79 / 211.69 (overlapping)	211.66		211.66	211.66
Balpart terepszint [m.B.f.]	211.66 / 211.65 (overlapping)	211.61		211.48	211.48
Meglévő folyásfenék [m.B.f.]	210.47 / 210.44 (overlapping)	210.51		210.63	210.64
Tervezett folyásfenék [m.B.f.]	210.47 / 210.44 (overlapping)	210.51		210.63	210.63
Fenéklejtés [‰]	33.7‰ / 5‰ (overlapping); 0.3 m / 1.8 m (overlapping)		6.4‰; 19.3 m		
Vízsebesség [m/s]	3.77 / 4.02		1.67		
Vízmennyiség [l/s]	55.96		28.59		
Vízszállító képesség [l/s]	792.88 / 845.55		350.48		
Épül összesen	21.47 m ÁE 40/35-50 L mederburkoló elem				

Jelmagyarázat:

- elbontandó áteresz
- megmaradó áteresz
- átépítendő áteresz
- tervezett áteresz

Felelős tervező: **Szilvás István**
9763 Vasszécseny, Táncsics Mihály utca 4.
Tel: +36 20 3770 810; E-mail: aquadrop.kft@gmail.com

Megbízó: **Sótony Község Önkormányzata**
9681 Sótony, Fő u. 3.

Projekt megnevezése: **Sótony község csapadékvíz elvezetése**

Tervdokumentáció típusa: **Engedélyezési és kiviteli terv**

Tervkötet megnevezése: **Csapadékvíz elvezető hálózat terve**

Munkaszám: 4/2022

Terv megnevezése: **Hossz-szelvény CS-1-0-1**

Dátum: 2022. január hó

Felelős tervező: Szilvás István, VZ-TEL, VZ-TER, VZ-VKG / 18-0162

Tervellenőr:

Méretarány: 1:500, 1:100

Rajzszám: CS-3.2-00