


1. keresztszelvény

CS-3-0-0

0+053.8

M_h=1:100 M_v=1:100


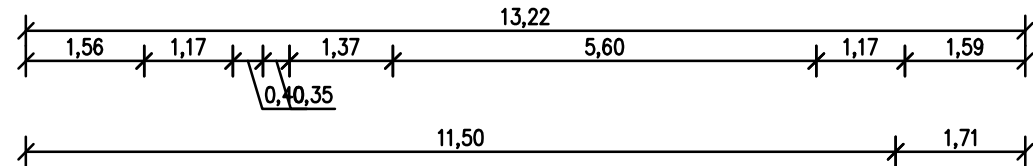


Meglévő betonfolyóka

Burkolt út

Burkolt járda

Burkolt járda

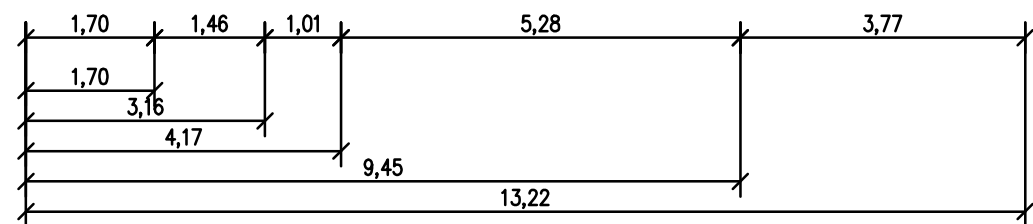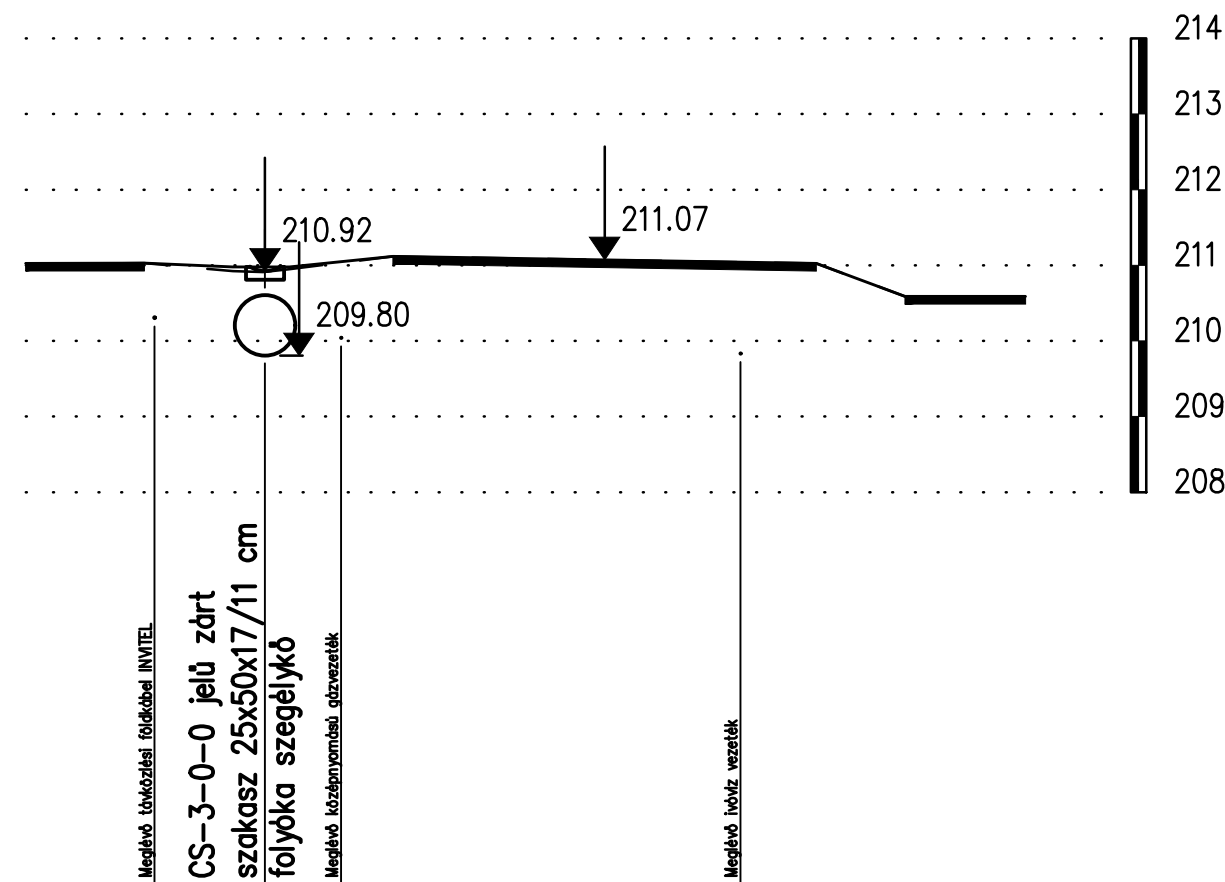


2. keresztszelvény

CS-1-0-3, CS-2-0-2

0+034.9, 0+039.8

M_h=1:100 M_v=1:100

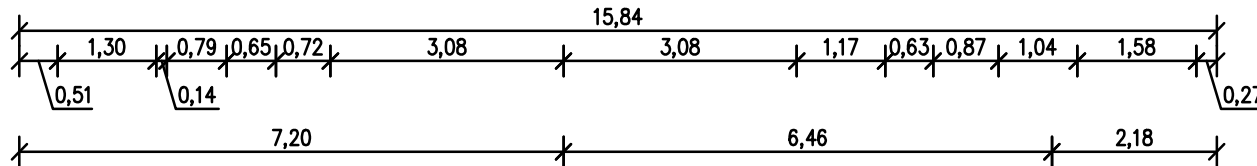



Meglévő útárok

Burkolt út

Meglévő útárok

Burkolt járda

Burkolt járda

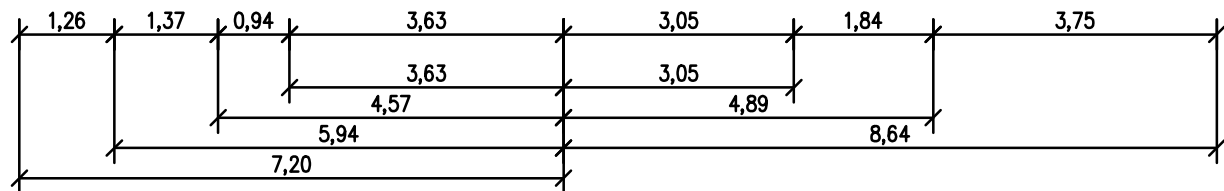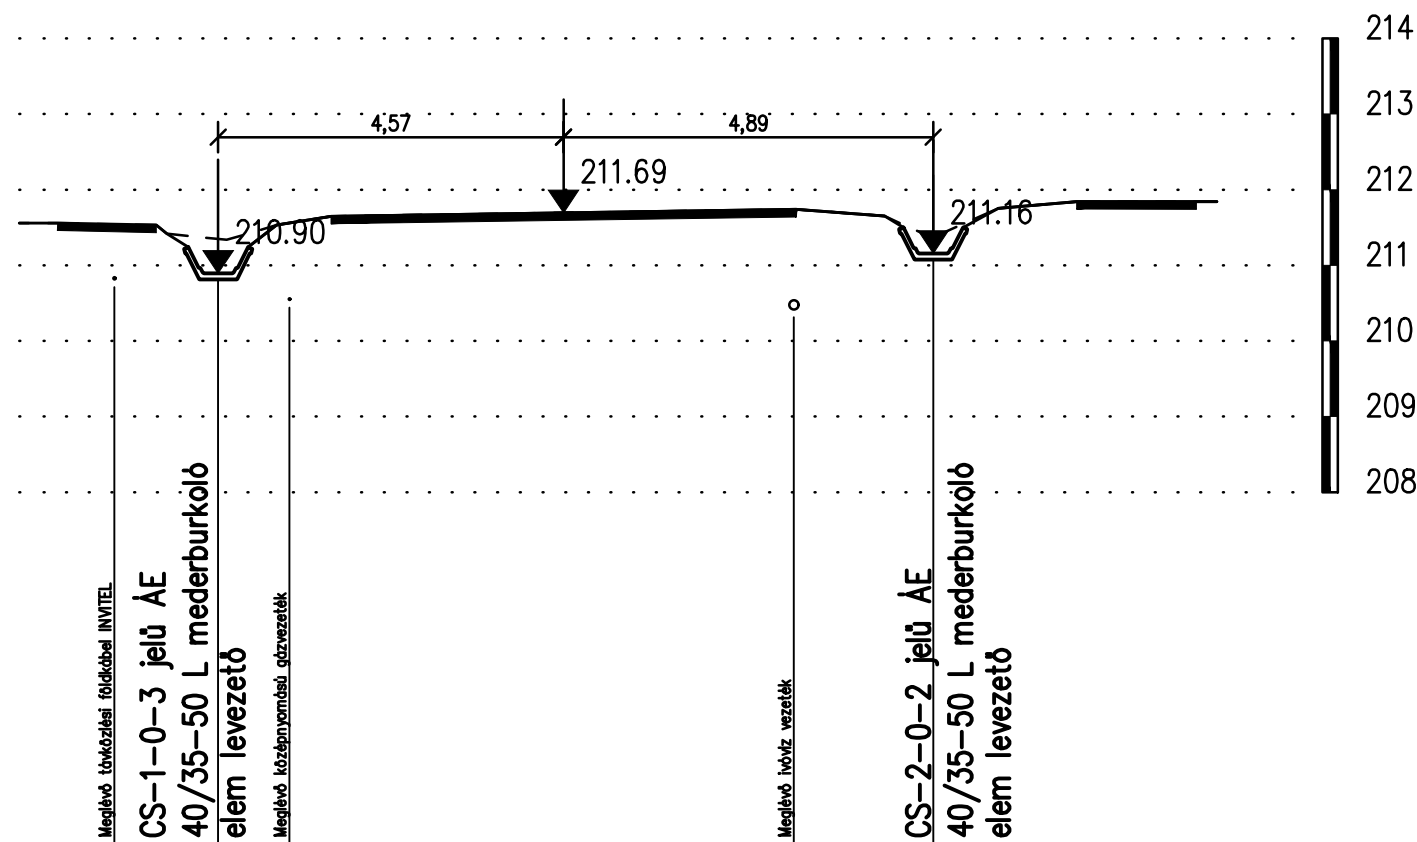


3. keresztszelvény

CS-1-0-2, CS-2-0-1

0+043.6, 0+063.9

M_h=1:100 M_v=1:100


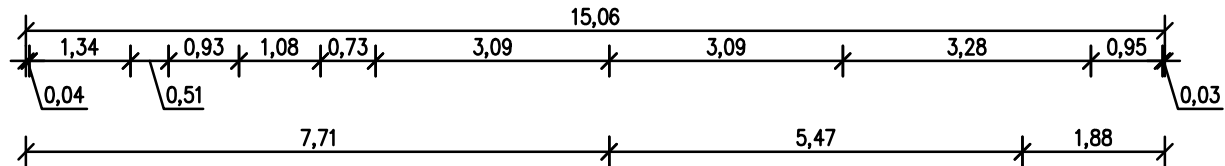


Meglévő útárok

Burkolt út

Burkolt járda

Burkolt járda

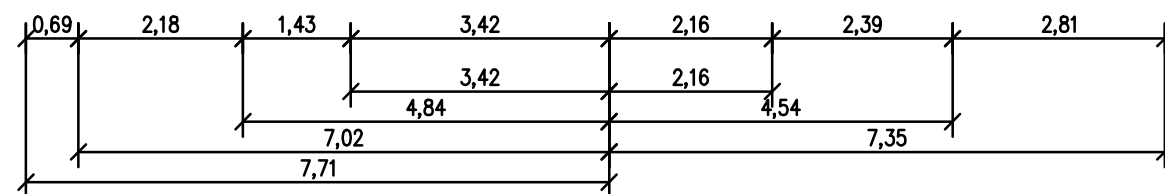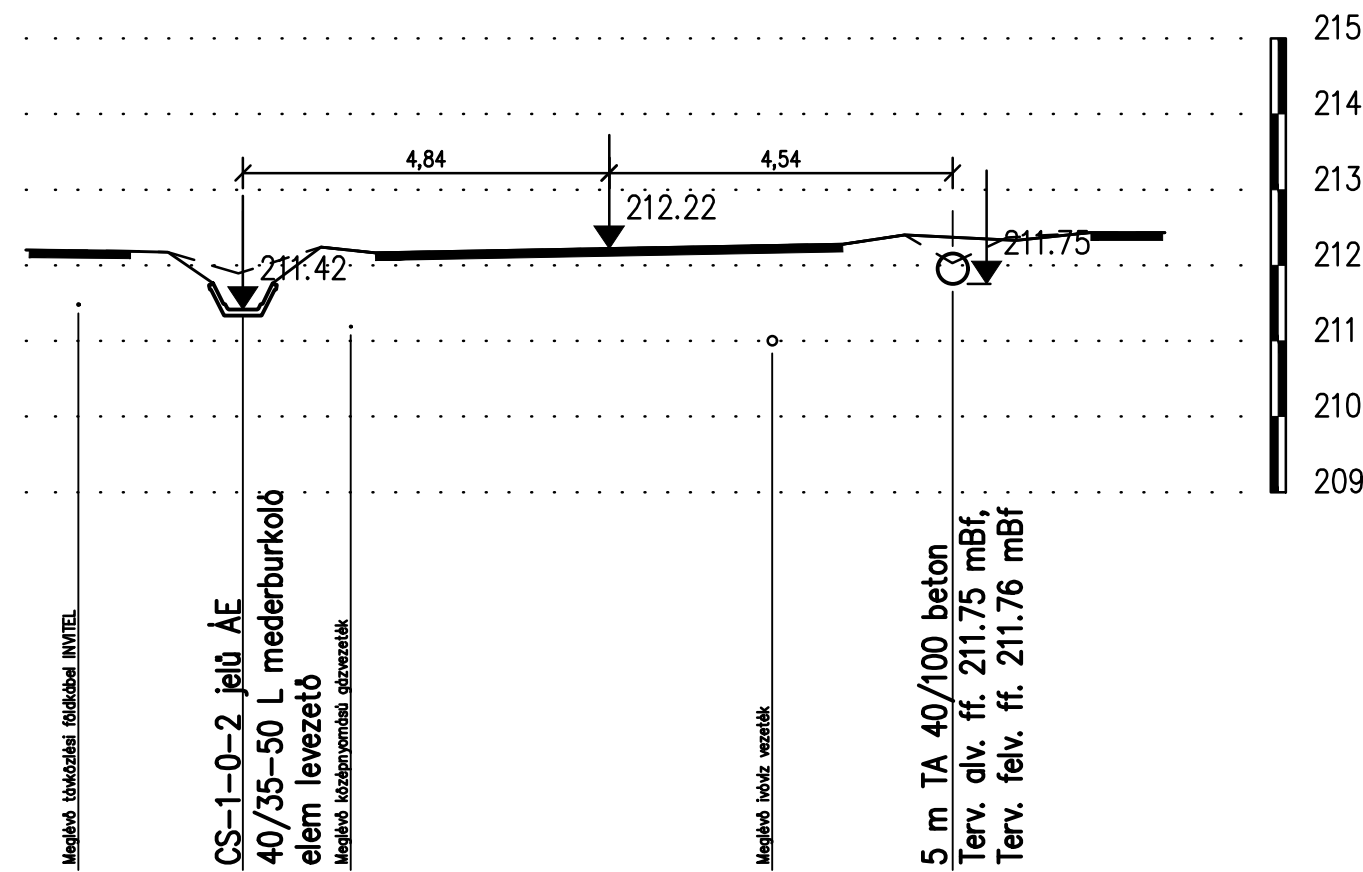

| | |
|--|-----------------------------|
| Felelős tervező: Szilvás István 9763 Vasszécseny, Táncsics Mihály utca 4. Tel: +36 20 3770 810; E-mail: aquadrop.kft@gmail.com | |
| Megbízó: Sótony Község Önkormányzata 9681 Sótony, Fő u. 3. | |
| Projekt megnevezése: Sótony község csapadékvíz elvezetése | |
| Tervdokumentáció típusa: Engedélyezési és kiviteli terv | Munkaszám: 4/2022 |
| Tervkötet megnevezése: Csapadékvíz elvezető hálózat terve | Dátum: 2022. január hó |
| Terv megnevezése: Keresztszelvények | |
| Felelős tervező: <i>Szilvás István</i> SZILVÁS ISTVÁN VZ-TEL, VZ-TER, VZ-VKG / 18-0162 | Tervellenőr: |
| Méretarány: 1:100 1:100 | Rajzszám: CS-4-00 |