




A-A metszet


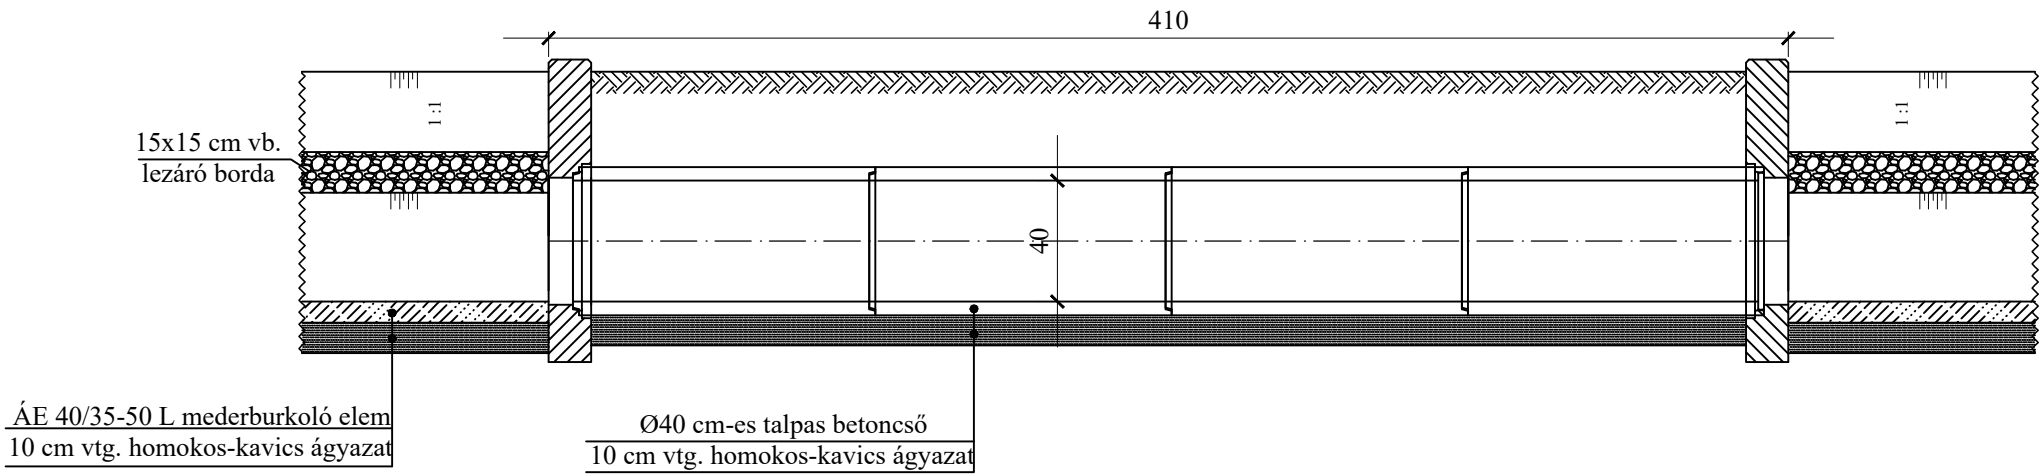


B-B metszet

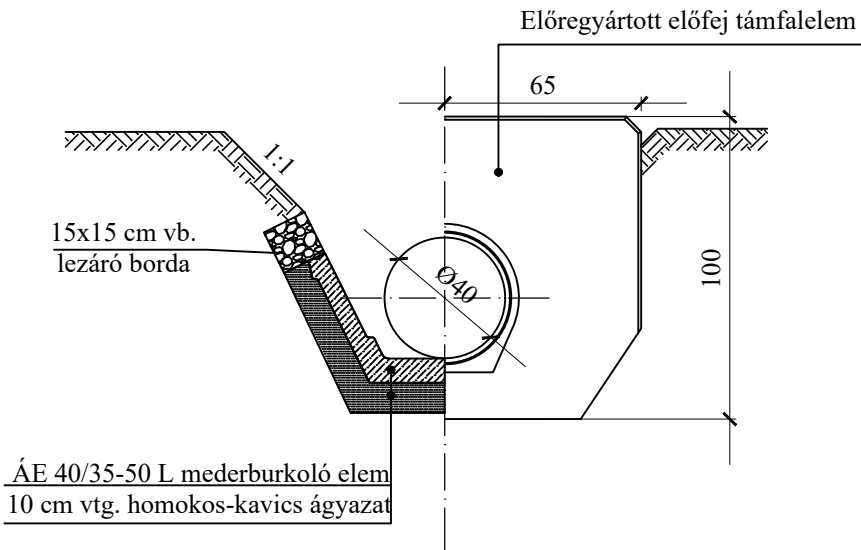

Felülnézet

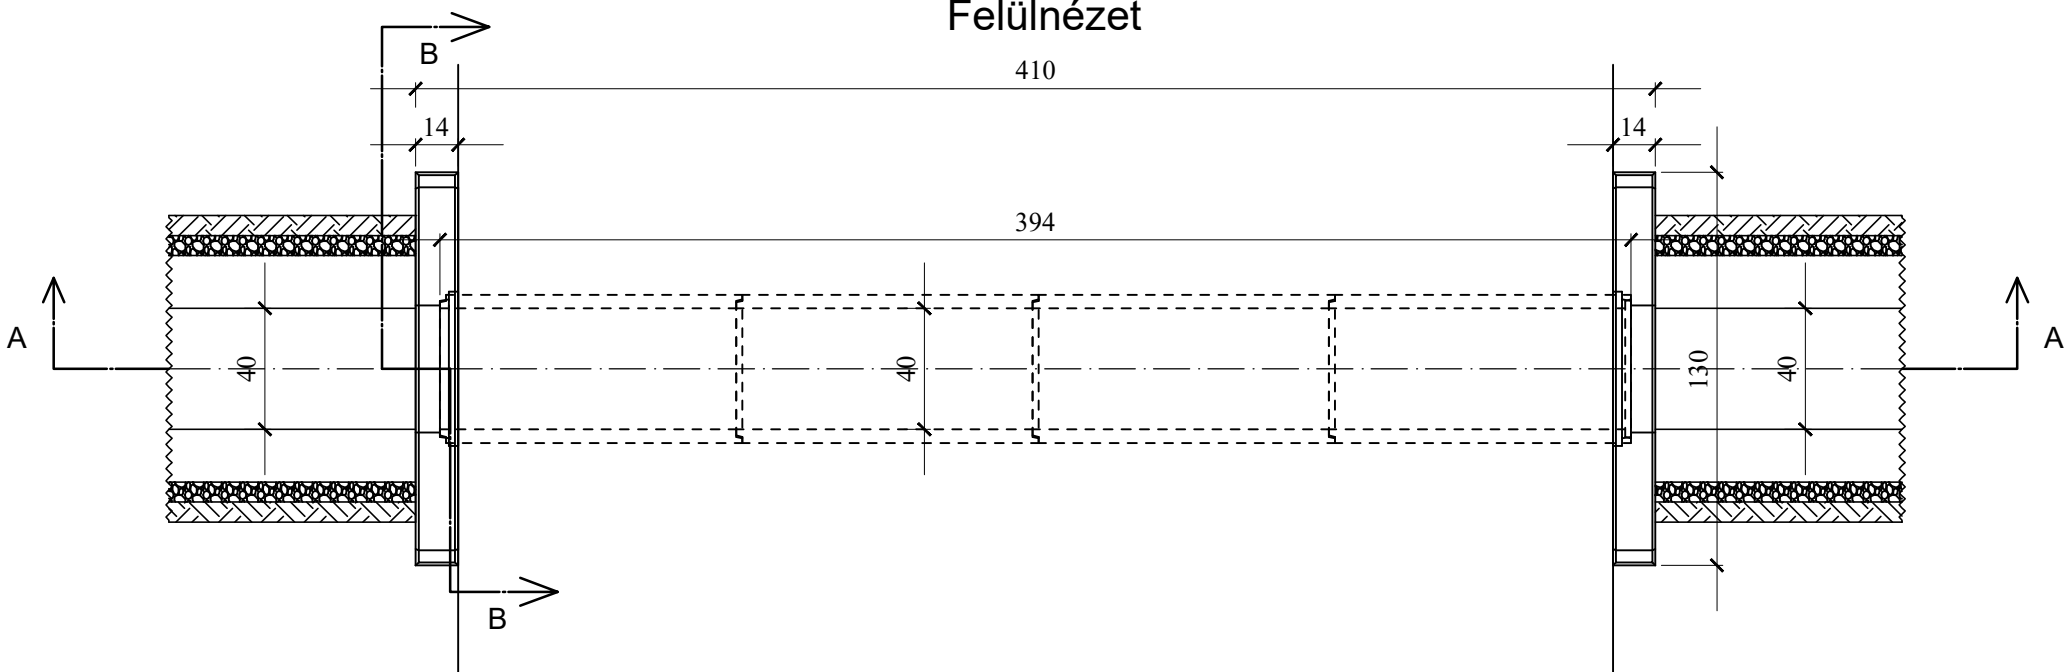

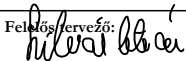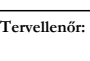Felelős tervező: <div style="text-align: center;"> Szilvás István 9763 Vasszécseny, Táncsics Mihály utca 4. Tel: +36 20 3770 810; E-mail: aquadrop.kft@gmail.com </div>	
Megbízó: <div style="text-align: center;"> Sótony Község Önkormányzata 9681 Sótony, Fő u. 3. </div>	
Projekt megnevezése: <div style="text-align: center;"> Sótony község csapadékvíz elvezetése </div>	
Tervdokumentáció típusa: <div style="text-align: center;"> Engedélyezési és kiviteli terv </div>	Munkaszám: <div style="text-align: center;"> 4/2022 </div>
Tervkötet megnevezése: <div style="text-align: center;"> Csapadékvíz elvezető hálózat terve </div>	
Terv megnevezése: <div style="text-align: center;"> Kocsibejáró általános beépítési terve </div>	Dátum: <div style="text-align: center;"> 2022. január hó </div>
Felelős tervező: <div style="text-align: center;">  Szilvás István <small>VZ-TEL, VZ-TER, VZ-VKG / 18-0162</small> </div>	Tervellenőr: <div style="text-align: center;">  </div>
Méretarány: <div style="text-align: center;"> 1:25 </div>	Rajzsám: <div style="text-align: center;"> CS-5-00 </div>