

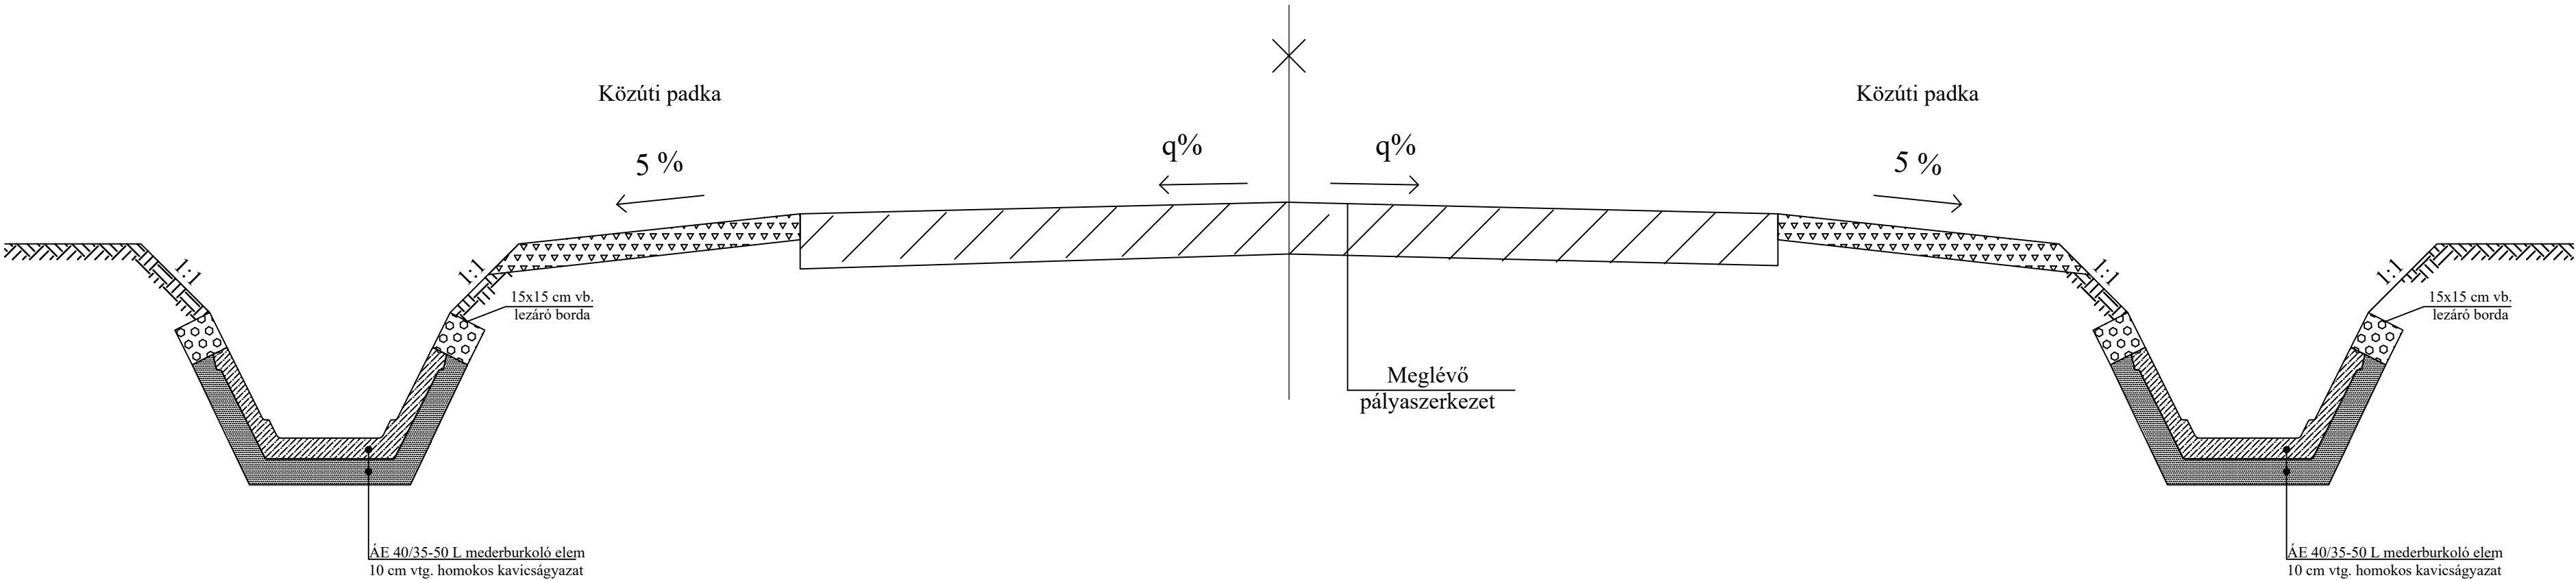
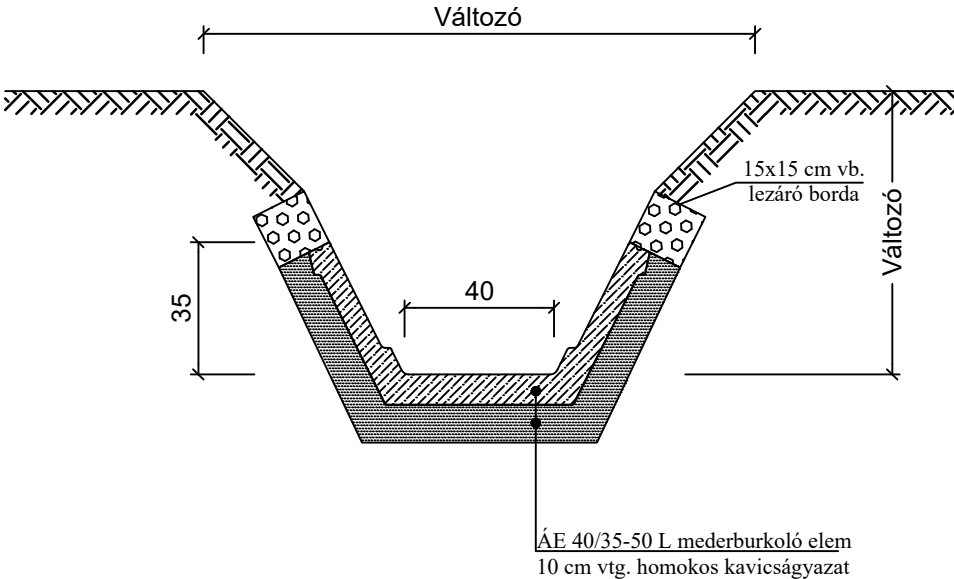


MINTAKERESZTSZELVÉNY

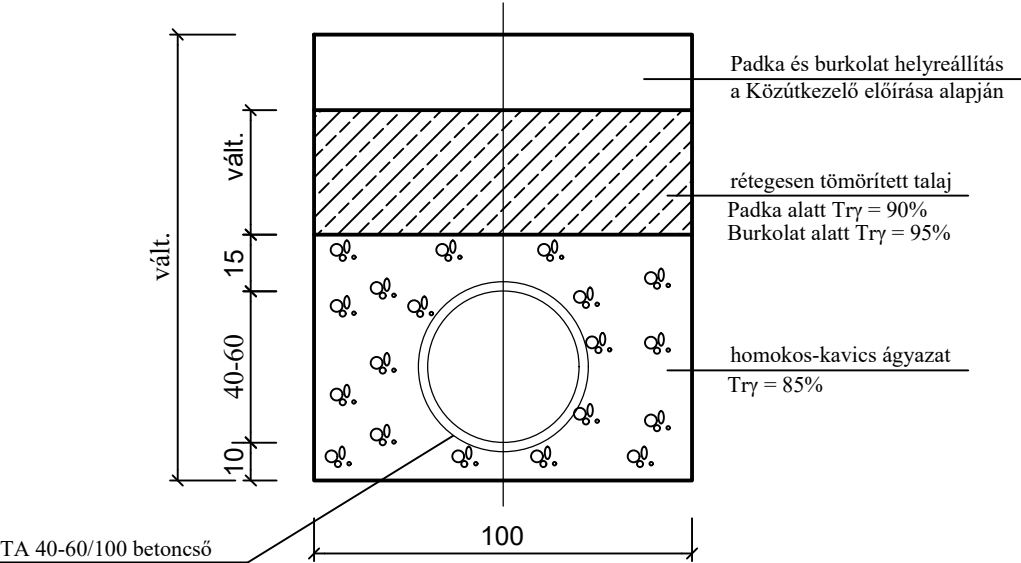

MUNKAÁROK MINTASZELVÉNYE

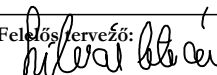

Felelős tervező:		Szilvás István	
		9763 Vasszécseny, Tánicsics Mihály utca 4.	
		Tel: +36 20 3770 810; E-mail: aquadrop.kft@gmail.com	
Megbízó:		Sótony Község Önkormányzata	
		9681 Sótony, Fő u. 3.	
Projekt megnevezése:			
Sótony község csapadékvíz elvezetése			
Tervdokumentáció típusa:		Engedélyezési és kiviteli terv	Munkaszám: 4/2022
Tervkötet megnevezése:		Csapadékvíz elvezető hálózat terve	
Terv megnevezése:			Dátum: 2022. január hó
Mintaszelvények			
Felelős tervező:  Szilvás István VZ-TEL, VZ-TER, VZ-VKG / 18-0162	Tervellenőr:	Méretarány: 1:20	Rajkszám: CS-6-00