

3/161-60/2023

VÉDŐNŐI FELADAT ÁTADÁS-ÁTVÉTELÉRŐL SZÓLÓ MEGÁLLAPODÁS

Amely létrejött egyrészről a

Név: Nyőgér Község Önkormányzata
Székhely: 9682 Nyőgér, Petőfi utca 15.
Törzskönyvi azonosító szám (PIR): 421085
Adószám: 15421089-1-18
Képviselőjében eljár: Nagy Károly polgármester

Nyőgéri Község Önkormányzati Hivatal	
Erkezett:	Mell:
2023. 07. 11.	
Szám:	Üi:
15421089-1-18/2023	Nagy Károly

mint átvadó fenntartó (a továbbiakban: **Átvadó Fenntartó**), másrészről a

Név: Vas Vármegyei Markusovszky Egyetemi Oktatókórház
Székhely: 9700 Szombathely, Markusovszky Lajos utca 5.
Törzskönyvi azonosító szám (PIR): 813860
Adószám: 15813860-2-18
Képviselőjében eljár: Dr. Nagy Lajos főigazgató

mint átvevő intézmény (a továbbiakban: **Átvevő Intézmény**; Átvadó Fenntartó és Átvevő Intézmény a továbbiakban együttesen: **Felek**) között az alábbi feltételekkel, alulírott helyen és napon:

I. Előzmények és általános rendelkezések

A 2022. évi LXXIII. törvénnyel módosított egészségügyi alapellátásról szóló 2015. évi CXXIII. törvény (a továbbiakban: **Eatv.**) 2023. július 1. napjától az alábbiakról rendelkezik:

- **Eatv. 6/B. § (1)** Az állam az egészségügyi alapellátás körében - a települési önkormányzattal együttműködésben - gondoskodik a védőnői ellátásról.
(2) A védőnői ellátás biztosításáért a Kormány által rendeletben kijelölt állami intézményfenntartó szerv - az irányító vármegyei intézmény útján - felelős azzal, hogy
a) az ellátás jogszabályban előírt tárgyi feltételeit az állam a települési önkormányzattal kötött megállapodás útján is biztosíthatja, és
b) a Kormány által rendeletben kijelölt állami intézményfenntartó szerv a települési önkormányzat részére tájékoztatásul megküldi a védőnői ellátás megszervezésével összefüggő, a személyi és a tárgyi feltételek biztosítására vonatkozó döntéseket.
- **Eatv. 23. § (1)** A települési önkormányzat által a védőnői ellátás biztosítása érdekében 2023. július 1-jét megelőzően kötött szerződés 2023. június 30-i zárónappal hatályát veszti.
(2) Az egészségügyi szolgálati jogviszonyban foglalkoztatott védőnő és a védőnői ellátás körében foglalkoztatott személy tekintetében a munkáltatói jogokat 2023. július 1-től az az irányító vármegyei intézmény gyakorolja, amely területileg illetékes az érintett védőnői körzet tekintetében. Az egészségügyi szolgálati jogviszonyban foglalkoztatott védőnő jogviszonyát a munkáltatói jogutódlás nem érinti, azt folyamatosnak kell tekinteni.
(3) A (2) bekezdés szerinti vármegyei intézmény 2023. július 1. napjával egészségügyi szolgálati jogviszonyt létesít azon védőnői feladatok ellátása érdekében, ahol 2023. július 1. napjától munkáltatói jogutódlás alapján a személyi feltételek nem biztosítottak. A jogviszony létesítésekor az adott körzetben 2023. június 30. napján a védőnői feladatokat nem egészségügyi szolgálati jogviszony keretében ellátó védőnőt előnyben kell részesíteni.
(4) A települési önkormányzat az általa 2023. június 30. napjáig biztosított védőnői ellátás finanszírozására jogosult.
(5) A települési önkormányzat 2023. július 1. napjával biztosítja az állam számára a 2023. június 30. napján a védőnői ellátásra szolgáló ingó és ingatlan vagyonnak az ingyenes használatát.
(6) A települési önkormányzat a 2022. december 31-én a védőnői ellátásra szolgáló ingatlan és ingó vagyontól nem vonhatja el.



A fenti törvényi kötelezettség értelmében az **Átadó Fenntartó a védőnői ellátás biztosítására vonatkozó feladatot 2023. július 1. napjától** az érintett védőnői körzet tekintetében a **Vas Vármegyei Markusovszky Egyetemi Oktatókórház**, mint irányító vármegyei intézmény, azaz jelen szerződés vonatkozásában, mint **Átvevő Intézmény részére adja át.**

A feladatátadás zökkenőmentes lebonyolítása érdekében a Felek az alábbi megállapodást kötik.

II. A megállapodás tárgya

Jelen megállapodás tárgya a feladatátadás 2023. július 1-jei fordulónapján az Átvevő Intézmény hatáskörébe kerülő védőnői ellátásával összefüggésben felmerülő alábbi fő kérdések és az azokhoz kapcsolódó kiegészítő feltételek tételes rögzítése:

- a) az átvett feladatok – jogszabály alapján történő – azonosítása,
- b) humánpolitikai és humánerőforrás-gazdálkodási adatok,
- c) az átvett feladatok ellátásához szükséges költségvetési források meghatározása,
- d) az átvett feladatok ellátáshoz szükséges, ingyenes használatba adott ingatlanvagyonra vonatkozó adatok, rendelkezések,
- e) az átvett feladatok ellátáshoz szükséges, átvett immateriális javakra, tárgyi eszközökre, készletekre vonatkozó rendelkezések,
- f) a hatályos szerződésekre, jogosultságokra, kötelezettségekre, követelésekre vonatkozó rendelkezések,
- g) a peres eljárásokra vonatkozó tájékoztatások, információk,
- h) a folyamatban lévő, vagy fenntartási időszakban álló és a védőnői szolgálatot terhelő projektekre vonatkozó rendelkezések,
- i) az átvett védőnők adatai,
- j) folyamatban lévő ügyek átadására, iratok tárolására vonatkozó rendelkezések,
- k) az Átadó Fenntartó teljességi nyilatkozatai.

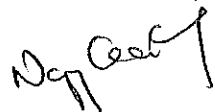
III. Feladatok átadása

Az Eatv. alapján jelen megállapodás (a továbbiakban: **jelen megállapodás**) keretében Átadó Fenntartó a hatályos jogszabályokban és Országos Kórházi Főigazgatói utasításokban, rendelkezésekben meghatározottak szerint a védőnői feladat ellátását 2023. július 1. napjától (a továbbiakban: **feladatátadás-átvétel napja**) az Átvevő Intézményre bízta.

IV. Álláshelyek, létszám átadása

- 1. Felek rögzítik, hogy Átadó Fenntartó **1, azaz egy fő védőnőt** ad át az Átvevő Intézmény részére.
- 2. Az Átadó Fenntartó 2023. június 30. napjáig átadja az Átvevő Intézménynek, átadás átvételi jegyzőkönyv alapján
 - a) az átadott foglalkoztatottakra vonatkozó létszámadatokat (megjelölve a betöltött és betöltetlen létszámokat),
 - b) az átadott foglalkoztatottak személyi adatait (születési név, hely, idő, adóazonosító jel, TAJ szám), valamint a személyi anyagát,
 - c) az átadott foglalkoztatottakra vonatkozó személyügyi nyilvántartásokat (munkakör, illetmény, szabadság- és távollét nyilvántartása, szolgálati idő, tanulmányi szerződés, egyéb juttatások).

Az átadás-átvétellel érintett foglalkoztatotti állomány humánpolitikai és humánerőforrás-gazdálkodási részletes adatait a jelen megállapodás elválaszthatatlan részét képező **1. számú melléklet** tartalmazza.



A személyi anyagok Átadó Fenntartó és az Átvevő Intézmény közötti átadás-átvételi jegyzőkönyvének felvételére 2023. június 30. napjáig kerül sor.

Felek rögzítik, hogy az átadott foglalkoztatottakra vonatkozó személyes adatok kezelése, valamint az érintettek személyi anyagának átadás-átvétele az adatvédelmi rendelkezések maradéktalan figyelembe vételével történik meg.

3. A feladatátadás-átvétel napjától az Átvevő Intézmény foglalkoztatja tovább a védőnői feladatot ellátó dolgozókat (a továbbiakban: átvett foglalkoztatott).
4. Az átvett foglalkoztatott próbaidejének mértékét az átadás-átvétel nem érinti.
5. Az Átadó Fenntartónál megkezdett munkaidőkeret az átvétel napjáig lezárásra kerül.
6. Az átvett foglalkoztatottak állami foglalkoztatási szervek részére történő bejelentésének kötelezettsége az Átvevő Intézményt terheli azzal, hogy a Magyar Államkincstár által csoportos átfordításra kerül sor az átvétel során, a továbbfoglalkoztatás zavartalansága érdekében.

V. Finanszírozás

A feladatátadáshoz kapcsolódóan Átvevő Intézmény a NEAK-kal finanszírozási szerződést köt.

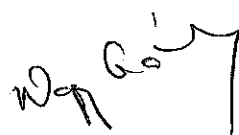
VI. Ingatlanok ingyenes használatának biztosítása

1. A Bejegyertyános Község Önkormányzata 590/1720-ad, Nyőgér Község Önkormányzata 395/1720-ad és Sótóny Község Önkormányzata 735/1720-ad tulajdoni hányadú közös tulajdonában állnak az alábbi ingatlanok:
 - Bejegyertyános 143/2 hrsz. - Orvosi rendelő - Védőnői Tanácsadó - 9683 Bejegyertyános, Szabadság u. 12/A.
 - Nyőgér 237/2 hrsz. - Orvosi rendelő - Védőnői Tanácsadó - 9682 Nyőgér, Petőfi S. u. 12.
 - Sótóny 428/2 hrsz. - Orvosi rendelő - Védőnői Tanácsadó - 9681 Sótóny, Fő u. 1.

Meggyeskovácsi Község Önkormányzata tulajdonában áll:

Meggyeskovácsi 40 hrsz. alatt az Orvosi rendelő - Védőnői Tanácsadó - 9757 Meggyeskovácsi, Március 15. tér 1.

2. Az 1. pont szerinti alatt nyilvántartott, védőnői ellátásra szolgáló ingatlanrész ingyenes használatát a tulajdonos önkormányzatok egymás közti külön megállapodással biztosítják az Átvevő Intézmény számára az Eatv. alapján.
3. A Felek rögzítik, hogy Átadó Fenntartó 2023. július 1. napján a védőnői ellátásra szolgáló ingatlanokat/ingatlanrészeket Átvevő Intézmény birtokába adja. A birtokátruházás alkalmával az Átadó Intézmény és Átvevő Fenntartó birtokátruházási jegyzőkönyvet vesznek fel, amely a birtokátruházást követően a jelen megállapodáshoz annak elválaszthatatlan részét képező **2/2. számú mellékleteként** csatolandó. Az Átadó Intézmény és Átvevő Fenntartó a birtokátruházási jegyzőkönyvben rögzítik különösen a birtokátruházás tényét, helyét, időpontját, a jelenlévő képviselők nevét, az ingatlanrész állapotát, állagát, a közüzemi mérőórák gyári számát, állását stb. Az Átadó Intézmény Átvevő Fenntartó kötelesek a birtokátruházás során kölcsönösen együttműködni és a birtokátruházás teljeskörű előkészítéséhez szükséges teendőket elvégezni.



4. A Felek rögzítik, hogy a használatba adott ingatlanrészek használatával összefüggésben **bruttó 115.000- Ft/hó**, azaz egyszáztizenezer forint/hó összegű **havi átalánydíjat** állapítanak meg, amely tartalmazza az ingatlanrészek használatához kapcsolódó **valamennyi közüzemi díjat**.

A havi átalánydíjat az Átadó Fenntartó negyedévente, utólagosan, 30 napos fizetési határidővel számlázza ki az Átvevő Intézmény részére.

Felek megállapodnak abban, hogy az átalánydíj összegét minden év január 31. napjáig felülvizsgálják és indokolt esetben közös megegyezéssel módosíthatják.

Átadó Fenntartó 2023. július 1. napját követően is, a saját költségvetése terhére biztosítja az alábbi szolgáltatásokat az ingatlanrészek használatával összefüggésben:

- karbantartás,
- takarítás,
- hulladékszállítás (kommunális és veszélyes hulladék egyaránt),
- irodaszer (fénymásoló papír, toner),
- mobil telefon és internet használat a védőnő javára.

VII. Az átvett immateriális javak, tárgyi eszközök, készletek

1. Felek rögzítik, hogy a feladatátadással érintett immateriális javakról, kis és nagyértékű tárgyi eszközökről Átadó Fenntartó által 2022. december 31-i fordulónap szerint elkészített leltárt - amelyben a nyilvántartási érték is feltüntetésre kerül - a jelen megállapodás elválaszthatatlan részét képező **3. számú melléklet** tartalmazza.
2. Felek rögzítik, hogy az Eatv. alapján az Átadó Fenntartó az átvett feladat átvételének időpontjában, a 2022. december 31-i fordulónapi ingó és ingatlan vagyont köteles ingyenesen a védőnői feladatellátás érdekében biztosítani. A feladatátadással érintett immateriális javakat, kis- és nagyértékű tárgyi eszközöket az Átvevő Intézmény 2023. július 1. napjával veszi át Átadó Fenntartótól.

VIII. Átvett szerződések, jogosultságok, kötelezettségek, követelések

1. Felek rögzítik, hogy szerződés átadása jelen megállapodás vonatkozásában nem releváns.

IX. Peres eljárások

1. Felek rögzítik, hogy Átvevő Intézmény nem vesz át a feladatátadás-átvétel napját megelőzően indult, folyamatban lévő peres eljárást, az ezekkel kapcsolatos nyilatkozatok, intézkedések megtételére, kötelezettségek teljesítésére, perköltségek viselésére az Átadó Fenntartó köteles, illetve az ilyen perköltségekre Átadó Fenntartó jogosult.

X. Projektek

Átadó Fenntartó részéről a védőnői feladathoz kapcsolódóan projektek nem kerülnek átadásra.

XI. Teljességi nyilatkozat

Átadó Fenntartó vezetője jelen megállapodás elválaszthatatlan részét képező **4. számú mellékleteként** átadja az Átvevő Fenntartónak a védőnői ellátás minimumfeltételeinek való megfelelésre vonatkozó teljességi nyilatkozatát.



XII. Záró rendelkezések

1. Felek rögzítik, hogy jelen megállapodás kizárólag írásban módosítható.
2. A Felek tudomásul veszik, hogy az állami adóhatóság felé teljesítendő bejelentési, változás-bejelentési, bevallási és adatszolgáltatási kötelezettségüket a megszűnésre vonatkozó általános szabályok szerint kötelesek teljesíteni.
3. A jelen megállapodásban nem szabályozott kérdésekben az I. pontban megjelölt és egyéb vonatkozó jogszabályok rendelkezései irányadók.
4. Jelen megállapodás a mindkét fél általi aláírásának napján lép hatályba és határozatlan időre szól.


Jelen megállapodás 6 (hat) számozott oldalon, 5 (öt) egymással mindenben megegyező eredeti példányban készült, amelyből 2 (kettő) példány Átadó Fenntartót, 2 (kettő) példány az Átvevő Intézményt, 1 példány a NEAK-ot illeti.

Jelen megállapodás 4 számozott melléklettel rendelkezik, amelyek a megállapodás elválaszthatatlan részeinek tekintendők.

Jelen megállapodást a Felek elolvasást és értelmezést követően, jóváhagyólag írják alá.

Szombathely, 2023. június 28.


.....
Nagy Károly
polgármester
az Átadó Fenntartó képviselőjében


.....
Dr. Nagy Lajos
főigazgató
az Átvevő Intézmény képviselőjében

Jogi ellenjegyzés.....
Kelt: *aly* 2023. június 28. nap
Szakmai ellenjegyzés.....
Kelt: *lyk* 2023. június 28. nap
Pénzügyi ellenjegyzés.....
Kelt: *hny* 2023. június 28. nap

CSUKA LAJOSNÉ
GAZDASÁGI IGAZGATÓ

Mellékletek

- 1. számú melléklet:** Humánpolitikai és humánerőforrás-gazdálkodás adatai
- 2/1. számú melléklet:** Alaprajz
- 2/2. számú melléklet:** Jegyzőkönyv ingatlan birtokba adásáról
- 3. számú melléklet:** Eszközlista/eltár
- 4. számú melléklet** Teljességi nyilatkozat - Átadó Fenntartó, vezető

Dez Gál

Átadás-átvételi jegyzőkönyv

Alulírott

Nyőgér Község Önkormányzata (átadó intézmény megnevezés)

9682 Nyőgér, Petőfi S. u. 12. (átadó intézmény címe)

Képviseli: Nagy Károly polgármester (név)

Átvétel helye: Pu WING BOUND FILMS.....

Átvevő neve: Vas Vármegyei Markusovszky Egyetemi Oktatókórház

a mai napon az alábbi dokumentumokat a Nyőgér Község Önkormányzata (átadó intézmény megnevezés) képviselőjétől hiánytalanul átvettem:

Kissné Kocsmár Szilvia (védőnő) személyi dokumentumai

Megnevezés		DB
456/1/2009 ügyirat	Közalkalmazotti igazolás és dokumentumok másolatai (előző munkahely) Közalkalmazotti jogviszony beszámítása Adatfelvételi lap a munkavállaló törzsadatairól Kinevezés közalkalmazotti jogviszonyba Nyilatkozat MNYP-i tagságról Munkavállalók eü. törzslapja Nyilatkozat adójóváírás érvényesítéshez Munkaköri leírás Biztosítási jogviszony	3 ✓ 1 ✓ 1 ✓ 1 ✓ 1 ✓ 1 ✓ 1 ✓ 1 ✓ 1 ✓
98/1/2010 ügyirat	Allianz Hungária Nyugdíjpénztár tagsági okirat	1 ✓
3/1/2010 ügyirat	Kinevezés módosítása Munkaköri leírás Rendelkezés a személyi juttatások kiadásainak teljesítési helyéről Rendelkezés a személyi juttatások kiadásainak teljesítési helyéről Kinevezés módosítása Biztosítási jogviszony változásbejelentés	1 ✓ 1 ✓ 1 ✓ 1 ✓ 1 ✓ 1 ✓

38/2011 Ügyirat	Átsorolás közalkalmazotti jogviszonyban Rendelkezés a személyi juttatások kiadásainak teljesítési helyéről Kinevezés módosítása Adatfelvételi lap_változásbejelentés Lakcímkártya másolata	1 ✓ 1 ✓ 1 ✓ 1 ✓ 1 ✓
77/2012 Ügyirat	Rendelkezés a személyi juttatások kiadásainak teljesítési helyéről	1 ✓
883/2013 Ügyirat	Igénybejelentés T-GYÁS Adóelőleg-nyilatkozat_családi_2013. Kérelem és igazolás (diákhitel) szüneteltetésével kapcsolatban Igénybejelentés GYED másolata Kérvény fizetés nélküli szabadság igénybe vételéhez Születési akvi kiv. másolata Gyermek TAJ Értesítés illetmény változásról	1 ✓ 1 ✓ 1 ✓ 1 ✓ 1 ✓ 1 ✓ 1 ✓ 1 ✓
1234/2013 Ügyirat	Értesítés illetmény változásról Értesítés illetmény változásról	1 ✓ 1 ✓
80/2014 Ügyirat	Átsorolás közalkalmazotti jogviszonyban Értesítés illetmény változásról	1 ✓ 1 ✓
247/2015 Ügyirat	Adatfelvételi lap változások bejelentése 2015. évi családi adókedvezmény nyilatkozat Orvosi igazolás családi kedvezményhez Igazolás adóazonosító jelről Adóigazolvány másolata	1 ✓ 1 ✓ 1 ✓ 1 ✓ 1 ✓
871/2015 Ügyirat	Kérelem Gyes megállapítására 2015. évi családi adókedvezmény nyilatkozat Nyilatkozat Tgyás/Csed megállapításhoz	1 ✓ 1 ✓ 1 ✓
71/2016 Ügyirat	Igénybejelentés gyermekgondozási díjra Fizetésnélküli szabadság kérelem, engedély	1 ✓ 1 ✓
1102/1/2016 Ügyirat	Értesítés illetményen felüli pótlékról Adatfelvételi lap módosítás_Munkáltató adatai Adatfelvételi lap módosítás_Közalkalmazott foglalkoztatására Feljegyzés béremeléssel kapcsolatban	1 ✓ 1 ✓ 1 ✓ 1 ✓

30/1/2017 ügyirat	Kinevezés módosítása közalkalmazotti jogviszonyban Adatfelvételi lap módosítása Kinevezés módosítása közalkalmazotti jogviszonyban Adatfelvételi lap módosítása	1 ✓ 1 ✓ 1 ✓ 1 ✓
1165/2017 ügyirat	Fizetésnélküli szabadság kérelem, engedély	1 ✓
Ny/59- 1/1/2018 ügyirat	Adatfelvételi lap módosítása Kinevezés módosítása közalkalmazotti jogviszonyban Értesítés illetményen felüli pótlékról	1 ✓ 1 ✓ 1 ✓
Ny/60/2018 ügyirat	Igazolás gyakorlati továbbképzési formákban szerzett pontok nyilvántartásához	1 ✓
Ny/216/2018 ügyirat	Tájékoztatás szabadságról melléklettel Fizetésnélküli szabadság megszüntetési iránti kérelem Munkavállaló kérelme fizetett szabadság igénybevételéről, munkavégzés kezdése Adatfelvételi lap módosítása Kincstár részére szabadság módosítás továbbítása Feljegyzés besorolásról 2018. évi családi adókedvezmény nyilatkozat Kimutatás a megállapított és igénybevett szabadságról	1 ✓ 1 ✓ 1 ✓ 1 ✓ 1 ✓ 1 ✓ 1 ✓ 1 ✓
Ny/466/2018 ügyirat	Nyilatkozat munkába járással kapcsolatos utazási költségtérítéshez Engedély gépjármű munkába járás céljából történő használatához	1 ✓ 1 ✓
Ny/575/2018 ügyirat	Népegészségügyi Osztály tájékoztatása védőnő munkába állásáról	1 ✓
Ny/17/2019 ügyirat	Vas Megyei Kormányhivatal tudomásulvétele védőnő munkába állásáról	1 ✓
Ny/17/2019 ügyirat	Nyilatkozat munkába járással kapcsolatos utazási költségtérítéshez Engedély gépjármű munkába járás céljából történő használatához	1 ✓ 1 ✓
Ny/80/2019 ügyirat	Kinevezés módosítása közalkalmazotti jogviszonyban Adatfelvételi lap módosítása Értesítés illetményen felüli pótlékról Adatfelvételi lap módosítása Kinevezés módosítása közalkalmazotti jogviszonyban	1 ✓ 1 ✓ 1 ✓ 1 ✓ 1 ✓
Ny/39/2020 ügyirat	Igazolás továbbképzésen való részvételről Munkaköri orvosi alkalmassági vélemény	1 ✓ 1 ✓

	Kinevezés módosítása közalkalmazotti jogviszonyban Adatfelvételi lap módosítása_közalk.foglalkoztatása Adatfelvételi lap módosítása_ közalk.foglalkoztatása Értesítés illetményen felüli pótlékról Adatfelvételi lap módosítása_ közalk.foglalkoztatása Értesítés illetményen felüli pótlékról Kinevezés módosítása közalkalmazotti jogviszonyban Adatfelvételi lap módosítása	1✓ 1✓ 1✓ 1✓ 1✓ 1✓ 1✓ 1✓
Ny/278/2020 ügyirat	Nyilatkozat munkába járással kapcsolatos utazási költségtérítéshez Engedély gépjármű munkába járás céljából történő használatához	1✓ 1✓
Ny/44/2021 ügyirat	Nyilatkozat munkába járással kapcsolatos utazási költségtérítéshez Engedély gépjármű munkába járás céljából történő használatához Nyilatkozat módosítás Engedély módosítás Nyilatkozat módosítás Engedély módosítás Igazolás koronavírus világjárvány elleni védekezésben közreműködők díjmentes utazásához Nyilatkozat módosítás Engedély módosítás	1✓ 1✓ 1✓ 1✓ 1✓ 1✓ 1✓ 1✓ 1✓ 1✓
Ny/137/2021 ügyirat	Jogviszony átalakulásával kapcsolatos tájékoztatás Nyilatkozat egészségügyi szolgálati jogviszony vállalásáról Egészségügyi szolgálati munkaszerződés Adatfelvételi lap módosítása Munkaköri leírás	1✓ 1✓ 1✓ 1✓ 1✓
Ny/384/2021 ügyirat	Tájékoztató koronavírus-világjárvány miatti pótszabadságról	1✓
Ny/32/2022 ügyirat	Egészségügyi szolgálati munkaszerződés módosítása Adatfelvételi lap módosítása Egészségügyi szolgálati jogviszony módosítása Adatfelvételi lap módosítása Egészségügyi szolgálati jogviszony módosítása Adatfelvételi lap módosítása Értesítés szabadságról 2022. évi családi adókedvezmény nyilatkozat'	1✓ 1✓ 1✓ 1✓ 1✓ 1✓ 1✓ 1✓
Ny/42/2022 ügyirat	Nyilatkozat munkába járással kapcsolatos utazási költségtérítéshez Engedély gépjármű munkába járás céljából történő használatához	1✓ 1✓

Ny/470/2022 Ügyirat	Munkaköri leírás	1 ✓
Ny/33/2023 Ügyirat	2022. évi családi adókedvezmény nyilatkozat	1 ✓
Ny/53/2023 Ügyirat	Egészségügyi szolgálati munkaszerződés módosítása Adatfelvételi lap módosítása Adatfelvételi lap módosítása	1 ✓ 1 ✓ 1 ✓
Ny/290/2023 Ügyirat	Igazolás szerzett pontokról egészségügyi szakdolgozók számára	1 ✓
Ny/54/2023 Ügyirat	Nyilatkozat munkába járással kapcsolatos utazási költség térítéshez Engedély gépjármű munkába járás céljából történő használatához	1 ✓ 1 ✓
Ny/388- 3/2022 Ügyirat	Működési engedély módosítása - másolat	1 ✓
Ny/175/2023 Ügyirat	Védőnői szakmai felelősségbiztosítás (ajánlat 2009. évi és megszüntetés 2023. 06.29.) másolat	1 ✓

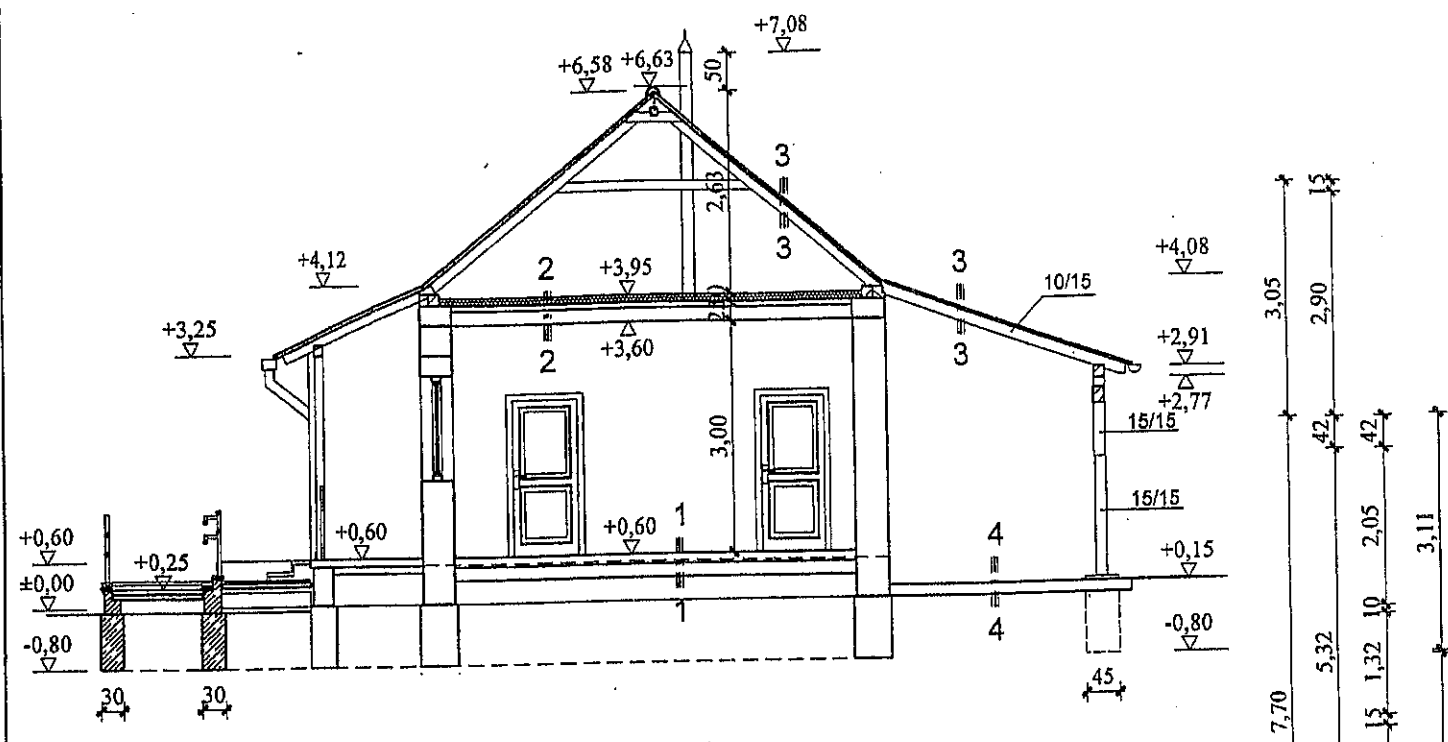
Dátum: 2023. június 13.

Vas. Vármegyei Markusovszky Egyetemi Oktatóközpont
9700 Szombathely, Markusovszky L. u. 5.
Munka-Bérlügyi és Humánpolitikai Osztály
Adószám: 15313860-2-18
6.

.....
átadó



.....
átvevő




A - A METSZET
M=1:100

RÉTEGREND


- 1 - 1 1 cm járólap ragasztva
3 cm extrich beton kiegyenlítés
megmaradó padozat
- 2 - 2 1,6 cm "CK"-lap terítés
8 cm Kőzetgyapot hőszigetelés
1 rbg párafékező PE fólia
25 cm Megmaradó földmészkezet
- 3 - 3 Hornyolt cserépfedés
Lécezés
Szaruzat
- 4-4 15 cm kavicsburkolat tömörítve
termett talaj

JELMAGYARÁZAT

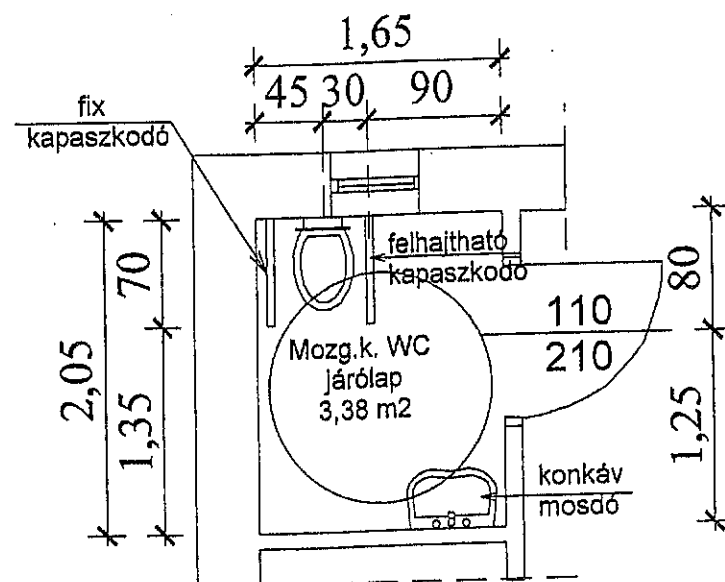- Megmaradó szerkezetek
- Építendő szerkezetek



RÉSZLET
M=1:50

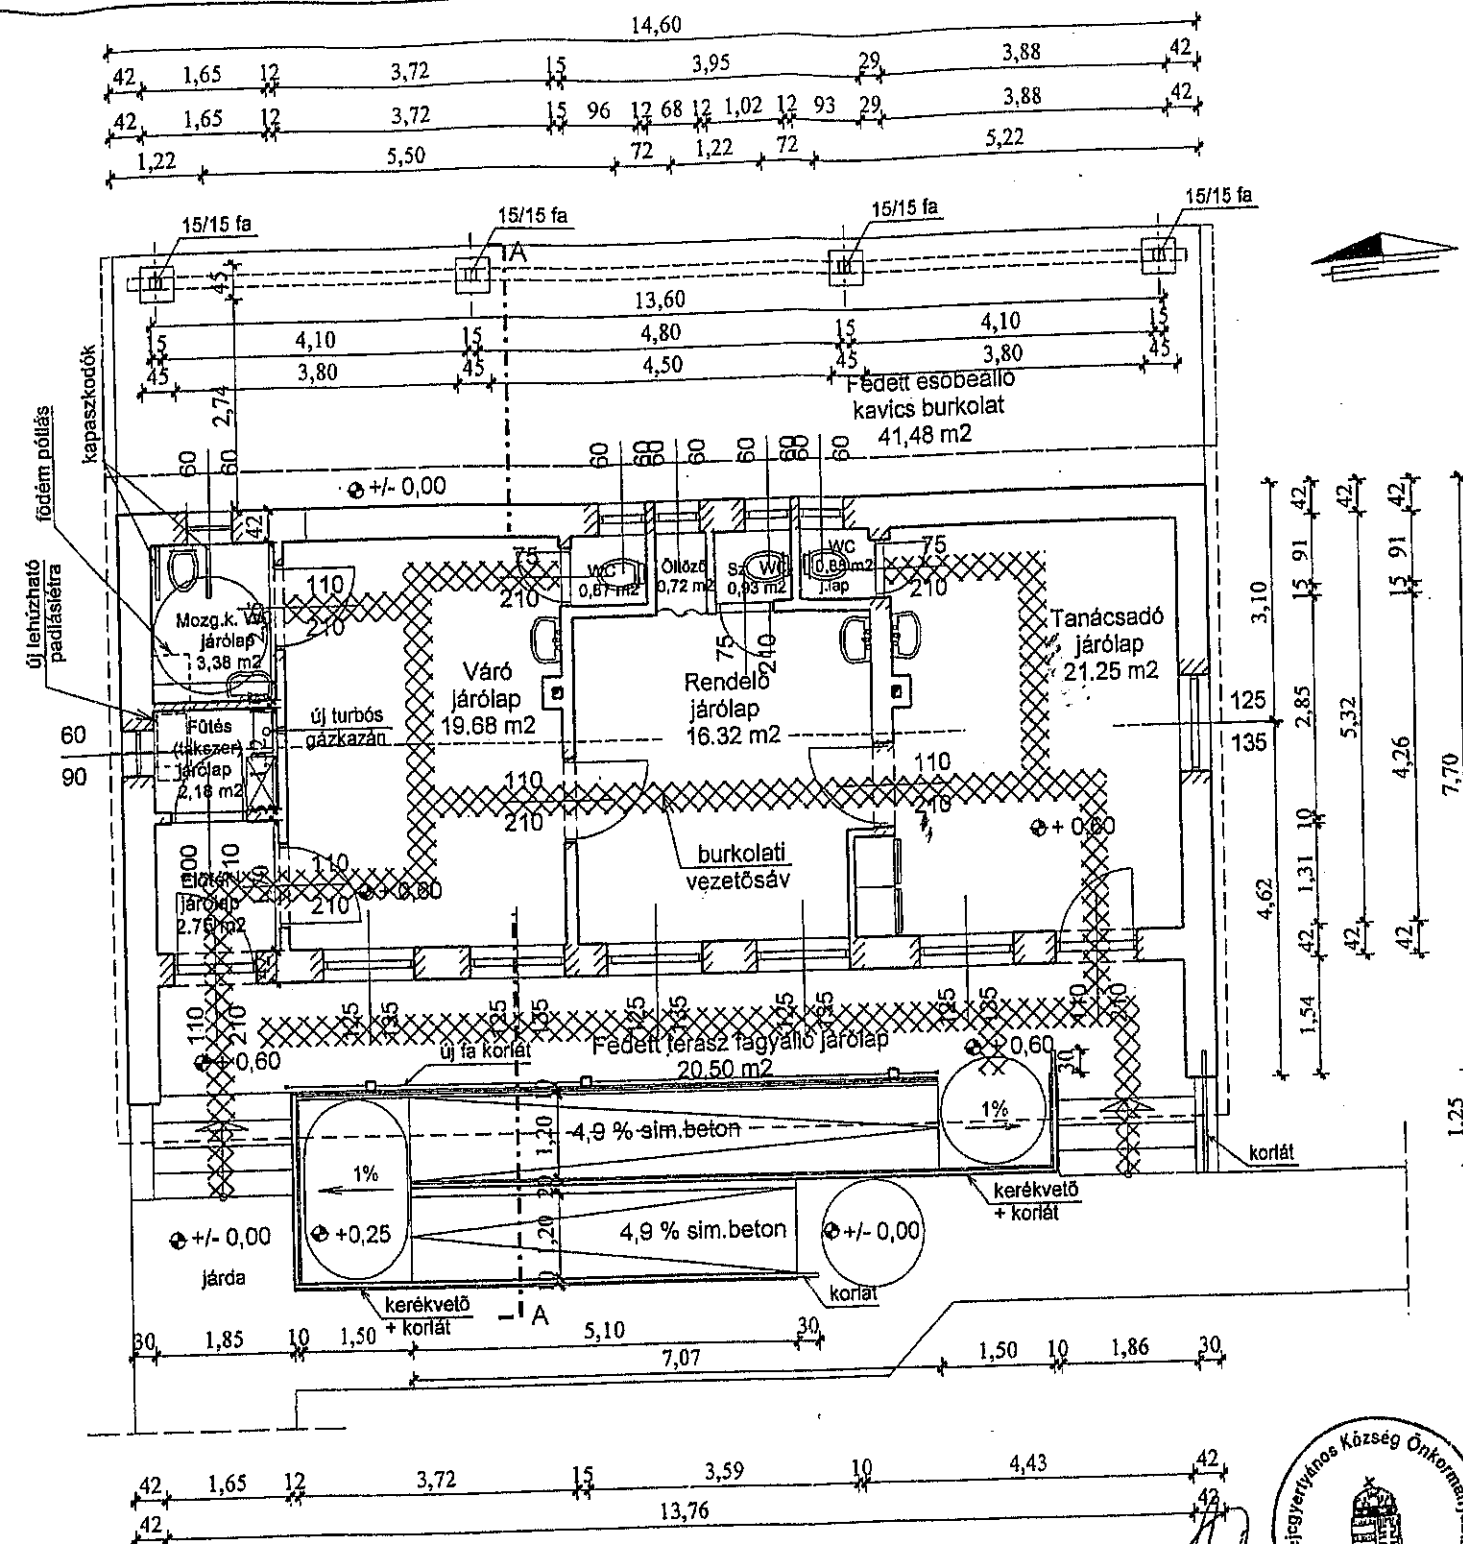


ÁTALAKÍTOTT ALAPRAJZ
M=1:100

RAJZ MEGNEVEZÉSE	ORVOSI RENDELŐ ÁTALAKÍTÁS, AKADÁLYMENTESÍTÉS ÉPÍTÉSI ENGEDÉLY TERVE	Rajz megnevezése: ÁTALAKÍTOTT ALAPRAJZ A-A METSZET
ÉPÍTETŐ NEVE, CÍME:	BEJCGYERTYÁNOS KÖZSÉGI ÖNKORMÁNYZAT BEJCGYERTYÁNOS, SZABADSÁG u. 14.	Méretarány: M=1:100
ÉPÍTÉS HELYE:	BEJCGYERTYÁNOS, SZABADSÁG u 12 HRSZ.:143/2	Készült: Sárvár 2006. február
TERVEZŐ NEVE, CÍME:	Németh Tibor Sárvár, Hunyadi 36 T.N. szám: É2 07-0223	Rajz száma: É-002

T-1 Tervezett alaprajz földszint 1:100

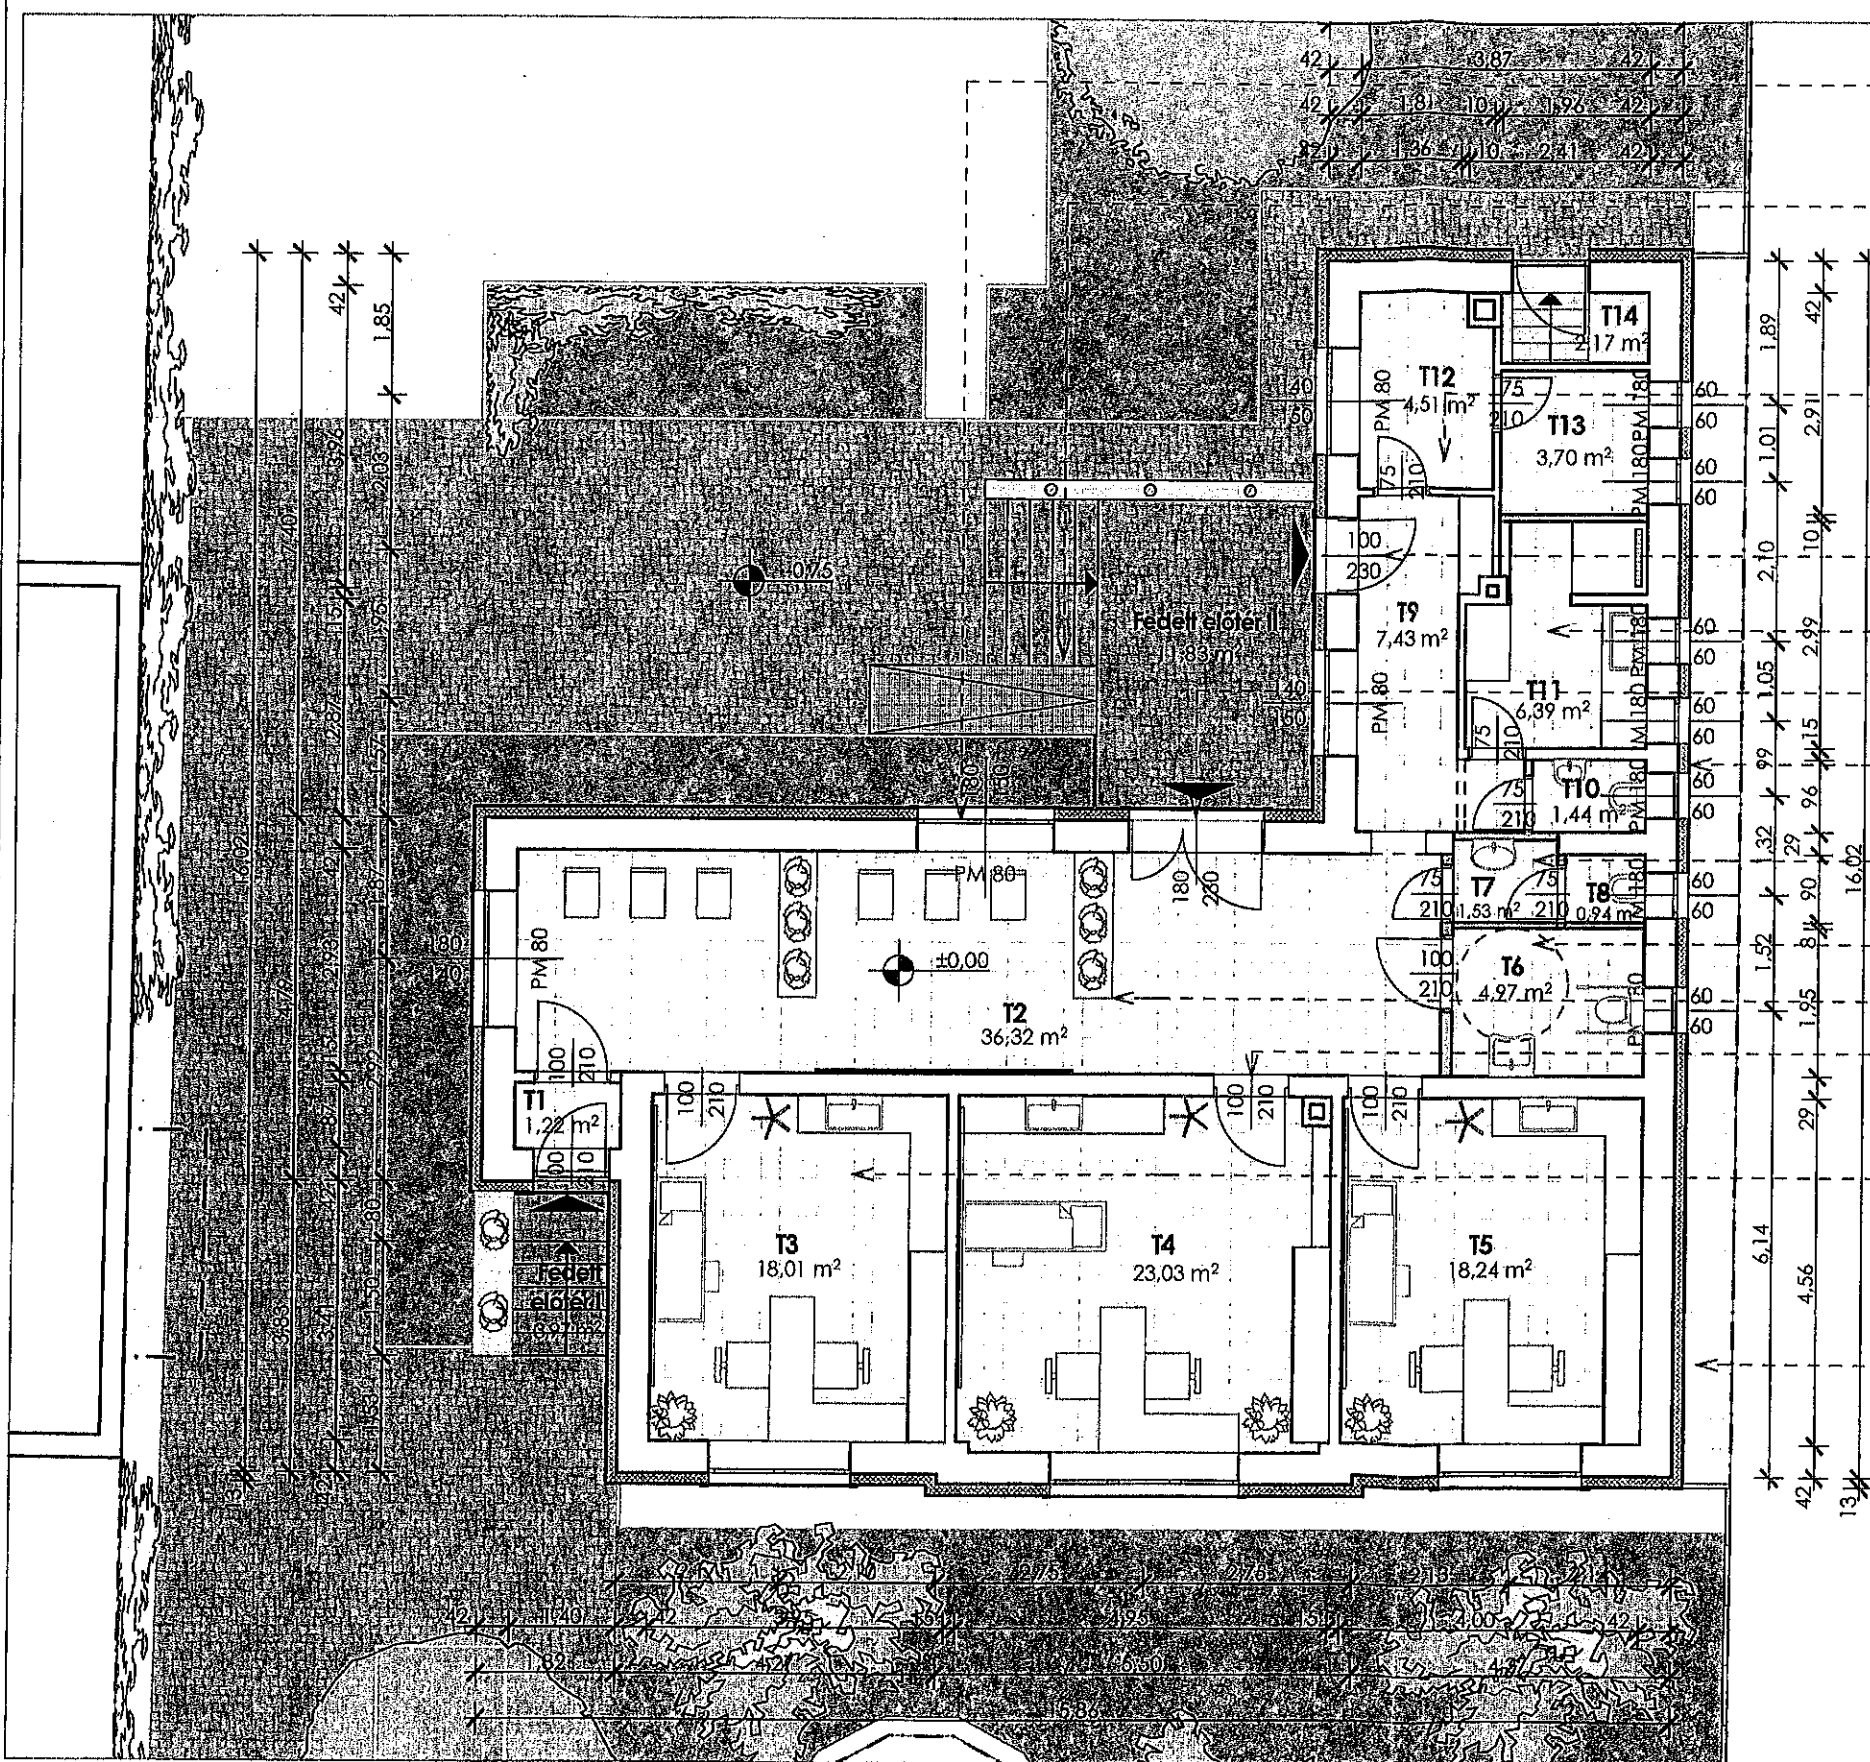S Z A L A I
2 0 1 9



homlokzati nyílászárók cseréje,
a meglévő újabbak megtartásával

lépcsőjáró telepítése
későbbi ütem!

teakonyha, és lehatárolt
szociális blokk
kialakítása

személyzeti bejárat

akadálymentes bejárat
15 cm külső hőszigetelés
energetikai fejlesztés

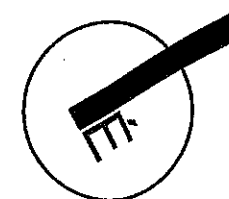
ffi vizesblokk

akadálymentes és
női vizesblokk
váró bútorzatának újítása

akadálymentes vizsgáló

radiátorcsere, burkolatcsere,
a belső helyiségekben

épület menti kavicsolt
szegély kialakítása



HELYISÉGLISTA

T1 Szélf.	1,22	m ²
T2 Váró	36,32	m ²
T3 Védőnői szolgálat	18,01	m ²
T4 Orvosi rendelés	23,03	m ²
T5 Aszisztensi szoba	18,24	m ²
T6 Női/akadálymentes wc	4,97	m ²
T7 Előtér	1,53	m ²
T8 Férfi wc	0,94	m ²
T9 Közlekedő	7,43	m ²
T10 Személyzeti wc	1,44	m ²
T11 Öltöző/zuhanyzó	6,39	m ²
T12 Teakonyha	4,51	m ²
T13 Raktár	3,70	m ²
T14 Kazán	2,09	m ²

Összesen 129,82 m²

Fedett előtér I 3,97 m²

Fedett előtér II 11,83 m²

Összesen 15,80 m²

Mindösszesen 145,62 m²

orvosi rendelő felújításának, energetikai korszerűsítésének tanulmány terve

Építés helye: Nyőgér, HRSZ:237/2
Tervező: Szalai Attila É 18-0240

2019. június 13.
Gellén Boglárka, Jávornágy Judit É 18-0246

T-1 Tervezett alaprajz földszint 1:100

4. Az Ingatlanokba történő bejutás érdekében, ahogyan a korábbiakban is, a területi védőnő rendelkezésében van az Ingatlanokhoz kapcsolódó kulcs.
5. További információ, amelyet az Átadó különösen fontosnak tart:

.....

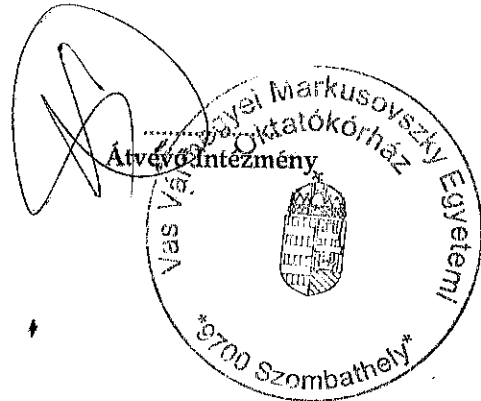
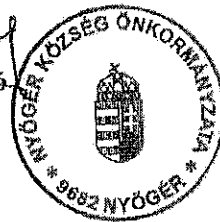
.....

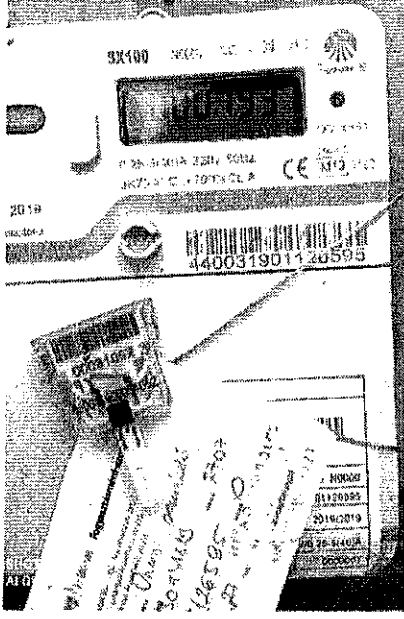
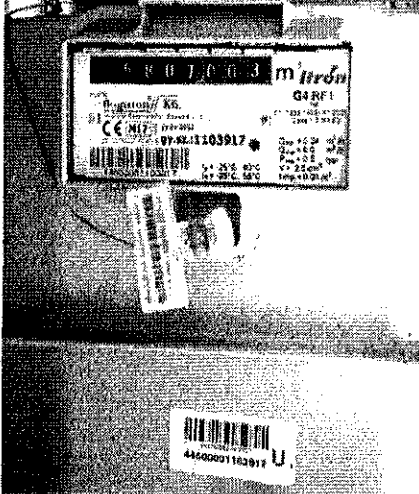
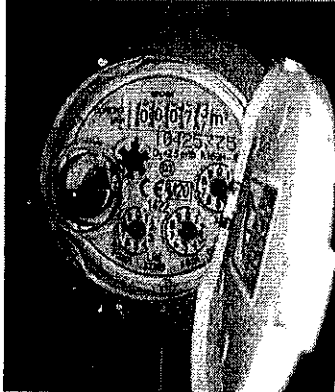
.....




.....




Nyőger, 2023. július 1.




Nagy Csaba
Átadó Fenntartó



<p>Sótory</p> <p>elektromos mérőóra:</p> 	<p>gyári száma:</p> <p>00440031901126595</p>	<p>mérőóra állása:</p> <p>1931</p>
<p>gázóra:</p> 	<p>44600001103917</p>	<p>5807</p>
<p>vízóra:</p> 	<p>10425775</p>	<p>73</p>

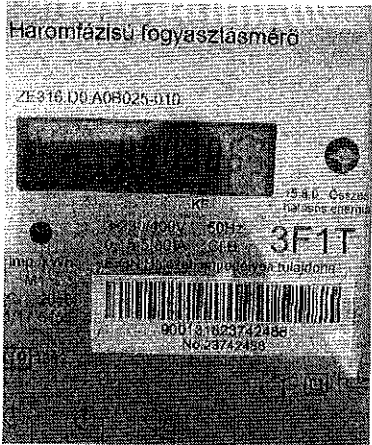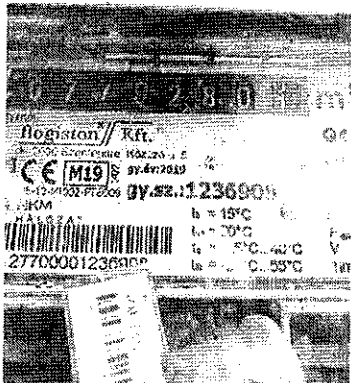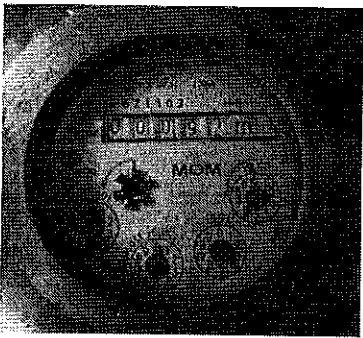Nyőgér	gyári száma:	mérőóra állása:
<p>elektromos mérőóra:</p> 	00900131823742488	3863
<p>gázóra:</p> 	27700001236908	7792
<p>vízóra:</p> 	021103	92

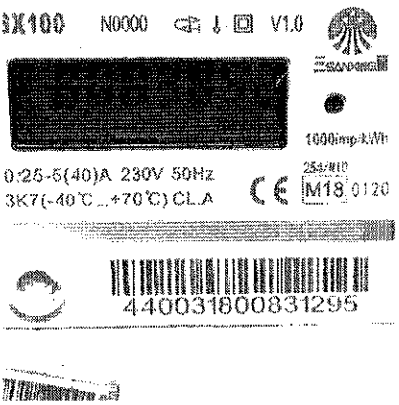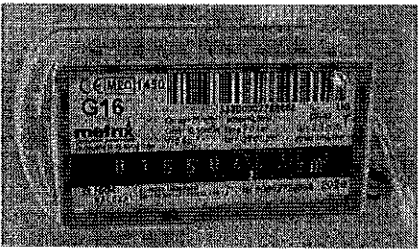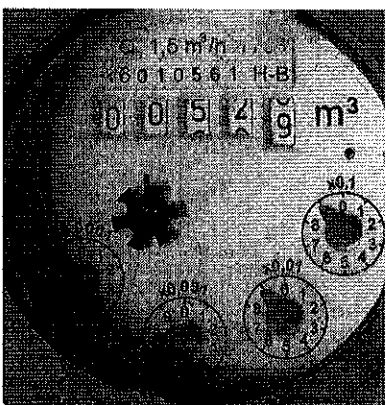Meggyeskovácsi	gyári száma:	mérőóra állása:
<p>elektromos mérőóra:</p>  <p>Technical specifications on the label: 3X100 N0000 V1.0 0.25-5(40)A 230V 50Hz 3K7(-40°C...+70°C) CLA 1000imp/kWh 254/110 CE M18 0120 Factory number: 440031800831295</p>	440031800831295	3852
<p>gázóra:</p>  <p>Technical specifications on the label: G16 0 1 5 5 0 4 1 1 1</p>	53300002728868	15504
<p>vízóra:</p>  <p>Water meter face details: 1.5 m³/h 16010561 H-B Main display: 000549 m³ Small dials: x0.1, x0.01, x0.001</p>	6010561	52,9

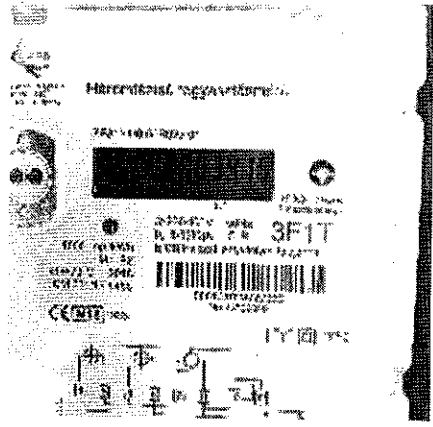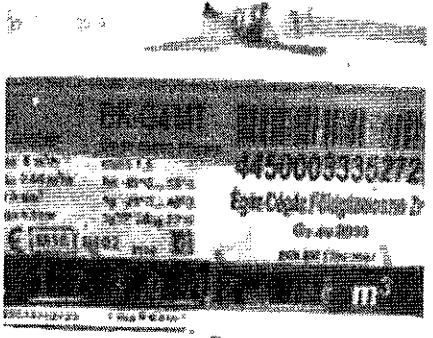Bejegyztyános	gyári száma:	mérőóra állása:
<p>elektromos mérőóra:</p> 	00900131823729369	3415
<p>gázóra:</p> 	44500033352729	17307
<p>vízóra:</p> 	10625341	4

2. számú melléklet

J E G Y Z Ő K Ö N Y V I N G A T L A N B I R T O K B A A D Á S Á R Ó L

mely készült a tárgyi ingatlanok ingyenes használatba adása tárgyában 2023. július 1-jén
az Átvevő Intézmény távollétében

Egyrészről

Név: **Nyőgér Község Önkormányzata**
Székhely: 9682 Nyőgér, Petőfi utca 15.
Törzskönyvi azonosító szám: 421085
Adószám: 15421089-1-18
Képviselőjében eljár: Nagy Károly polgármester
mint átadó fenntartó (a továbbiakban: **Átadó Fenntartó**), másrészről a

Név: **Vas Vármegyei Markusovszky Egyetemi Oktatókórház**
Székhely: 9700 Szombathely, Markusovszky Lajos utca 5.
Törzskönyvi azonosító szám: 813860
Adószám: 15813860-2-18
Képviselőjében eljár: Dr. Nagy Lajos főigazgató

mint átvevő intézmény (a továbbiakban: **Átvevő Intézmény**; Átadó Fenntartó és Átvevő Intézmény a továbbiakban együttesen: **Felek**) az alábbiakat rögzítik:

1. Felek között a

Bejcgertyános 143/2 hrsz. alatt nyilvántartott, természetben 9683 Bejcgertyános, Szabadság u. 12/A. sz. alatt fekvő, 290 m² alapterületű, kivett orvosi rendelő megnevezésű ingatlan,

Nyőgér 237/2 hrsz. alatt nyilvántartott, természetben 9682 Nyőgér, Petőfi S. u. 12. sz. alatt fekvő, 1411 m² alapterületű, kivett orvosi rendelő, garázs, udvar megnevezésű ingatlan,

Sótony 428/2 hrsz. alatt nyilvántartott, természetben 9681 Sótony, Fő u. 1. sz. alatt fekvő, 59 m² alapterületű, kivett orvosi rendelő megnevezésű ingatlan,

Meggyeskovácsi 40 hrsz. alatt nyilvántartott, természetben 9757 Meggyeskovácsi, Március 15. tér 1. sz. alatt fekvő, 2521 m² alapterületű, kivett polgármesteri hivatal, orvosi rendelő, művelődési ház, udvar, gazdasági épület megnevezésű ingatlan

(a továbbiakban: **Ingatlanok**) védőnői szolgálat által ténylegesen használt része ingyenes használatba adása tárgyában **VÉDŐNŐI FELADAT ÁTADÁS-ÁTVÉTELÉRŐL SZÓLÓ MEGÁLLAPODÁS** jött létre.

2. Felek az Ingatlanok közüzemi mérőóráinak adatait az alábbiak szerint rögzítik, valamint az átadás napján ezeket fotódokumentációval is ellátják, és ezt a jegyzőkönyvhöz csatolják.

Önkormányzat megnevezése:
Leltárkörzet megnevezése:
Leltárkörzet címe:

Nyóger Község Önkormányzata
Nyóger Község Önkormányzata
9682 Nyóger, Petőfi S. u. 15.

Sorszám	Eszköz megnevezése	Leltárazonosító	gyári szám	darabszám	bekertítési (nyilvántartás si	Eszköz tulajdonosa (önkormányzat vagy egyéb)	Beszerezés éve
1.	OMRON M2 BASIC Intelligense felkaros vértnyom	Leltáriszám:E/20230606/2		2	26126	Nyóger Község Önkormányzata	2023
2.	GMED Pulzoximéter gyerek és csecsemő méret	Leltáriszám:E/20230606/1		1	7472	Nyóger Község Önkormányzata	2023
3.	Csecsemő hosszsmérő BABY védőnői szolgálat részére	Leltáriszám:E/20220828/2		1	14835	Nyóger Község Önkormányzata	2022
4.	Magasságmérő GRAY védőnői szolgálat részére	Leltáriszám:E/20220828/1		2	5668	Nyóger Község Önkormányzata	2022
5.	Hallásvizsgáló készülék	Leltáriszám: 2019/31/242/1		1	259843	Nyóger Község Önkormányzata	2019
6.	KÉ NOKIA 150 telefonkészülék vásárlása védőnői	Leltáriszám:KG150010000001		1	10235	Nyóger Község Önkormányzata	2018
7.	KÉ Csecsemő hosszsmérő Védőnői Szolgálat rész	Leltáriszám:KG150010000007		1	6299	Nyóger Község Önkormányzata	2018
8.	KÉ Doppler szívhang vizsgáló Védőnői Szolgálat	Leltáriszám:KG150010000006		1	12598	Nyóger Község Önkormányzata	2018
9.	Számlógép konfiguráció Védőnői Szolgálat rész	Leltáriszám:IM150010000001		1	265296	Nyóger Község Önkormányzata	2018
10.	Notebook Acer E1-5031 Védőnői laptop	Leltáriszám:GÉ140010000001		1	119990	Nyóger Község Önkormányzata	2018
11.	OFFICE SP WIN 32. szoftver Védőnői Szolgálat r	Leltáriszám:IM150010000002		1	67378	Nyóger Község Önkormányzata	2018

Önkormányzat megnevezése:

Nyőgger Község Önkormányzata

Sorszám	Ingatlan/Ingatlan rész megnevezése	Lehatározottság	helyrajzi szám	cm	Bekérletési (nyilvántartás szerinti) részarányos árak	Tulajdonos (önkormányzat vagy egyéb)	Beszterzés éve
1.	Védőnői Tanácsadó	1/296/N/4	143/2	9683	Bejegyztyános, Szabadkék u. 12.	2212919 Bejegyztyános-Nyőgger-Sótorny Község Önkormányzata	n.a
2.	Védőnői Tanácsadó	1/111/N/5	137/2	9682	Nyőgger, Petőfi s. u. 12.	302191501 Bejegyztyános-Nyőgger-Sótorny Község Önkormányzata	n.a
3.	Védőnői Tanácsadó	1/287/N/6	428/2	9681	Sótorny, Fő u. 1.	9654453 Bejegyztyános-Nyőgger-Sótorny Község Önkormányzata	n.a
4.	Védőnői Tanácsadó	1/260/P/26	40	9757	Meggyeskőváci, Mártius 15 tér 1.	n.a Meggyeskőváci Község Önkormányzata	n.a

NYILATKOZAT

Alulírott,

Név: Nyőger Község Önkormányzata
Székhely: 9682 Nyőger, Petőfi utca 15.
Törzskönyvi azonosító szám (PIR): 421085
Adószám: 15421089-1-18
Képviselőjében eljár: Nagy Károly polgármester

képviselőjében eljárva, figyelemmel az egészségügyi alapellátásról szóló 2015. évi CXXIII. törvény 6/B. §-ában és 23. §-ában foglaltakra – **mint feladatátadó** – **nyilatkozom**, hogy a tárgyi megállapodással átadottakon túlmenően nem áll rendelkezésemre a védőnői ellátás működése körébe eső további adat, információ, tény, okirat, dokumentum.

Valamennyi releváns adatot, információt, tény, okiratot, dokumentumot a Vas Vármegyei Markusovszky Egyetemi Oktatókórház rendelkezésére bocsátottam, amelyek szükségesek a tárgyi megállapodásban foglalt védőnői ellátás további működtetéséhez.

Kijelentem, hogy az átadott, ismertetett adatok, információk, tények, okiratok, dokumentumok valóságtartalmáért, teljeskörűségéért és az érdemi vizsgálatra alkalmas voltaért teljes felelősséget vállalok.

Szombathely, 2023. 06. 28.

.....
Nagy Károly
polgármester